



(A) 屋根: 石州瓦葺き	(D) 壁種: パンドレス壁 壁厚 80φ	(G) 外壁: アルミ製化粧ルーバー + 防水型複層塗材 E 押出成形セメント板 t=20 構造	(J) 手摺り: 強化ガラス SUS製フレーム	(M) 外壁: アルミ製パンドレス	(P) 目隠壁: 防水型複層塗材 E 押出成形セメント板 t=20 構造	(S) 既存開口部取替: アルミサッシ
(B) 屋根: ステンレス鍍金鋼板 t=0.4 フラット葺き	(E) 壁種: パンドレス壁 壁厚 60φ	(H) 外壁: 防水型複層塗材 E 押出成形セメント板 t=20 構造	(K) 手摺り: SUS製	(N) 既存窓種取替: カラー塩ビ製 125φ	(Q) 既存サイン: 塗装塗替 サイン取替 (通路側)	(T) 既存開口部葺き: CB t=120 モルタル金コテ 改修仕様塗装
(C) 先端化粧金物: アルミ製	(F) EXP: J: アルミ製 横付塗装	(I) 空調室外機防護フェンス	(L) 柱: アルミパネル葺き	(O) 既存外壁塗装改修	(R) アルミ既製 出巾1200	(U) アルミ既

図面番号	工 事 名	図 面 種 別	縮 尺	設計・年月
	西郷港旅客上屋増築等 (建築) 工事	立面図 1	1/150	H. 21. 09

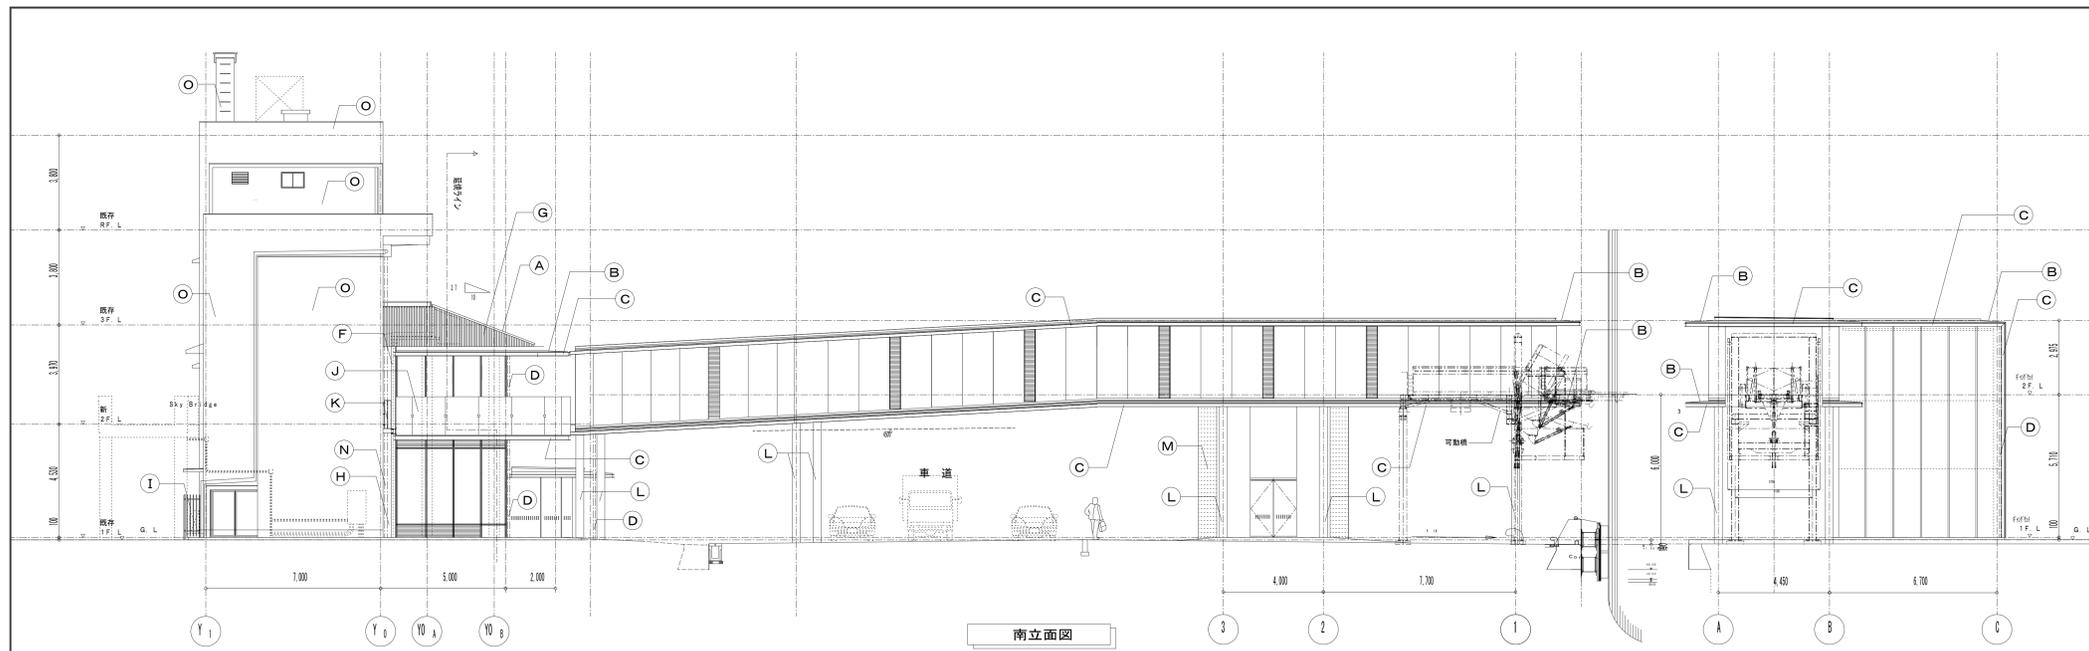

南立面図

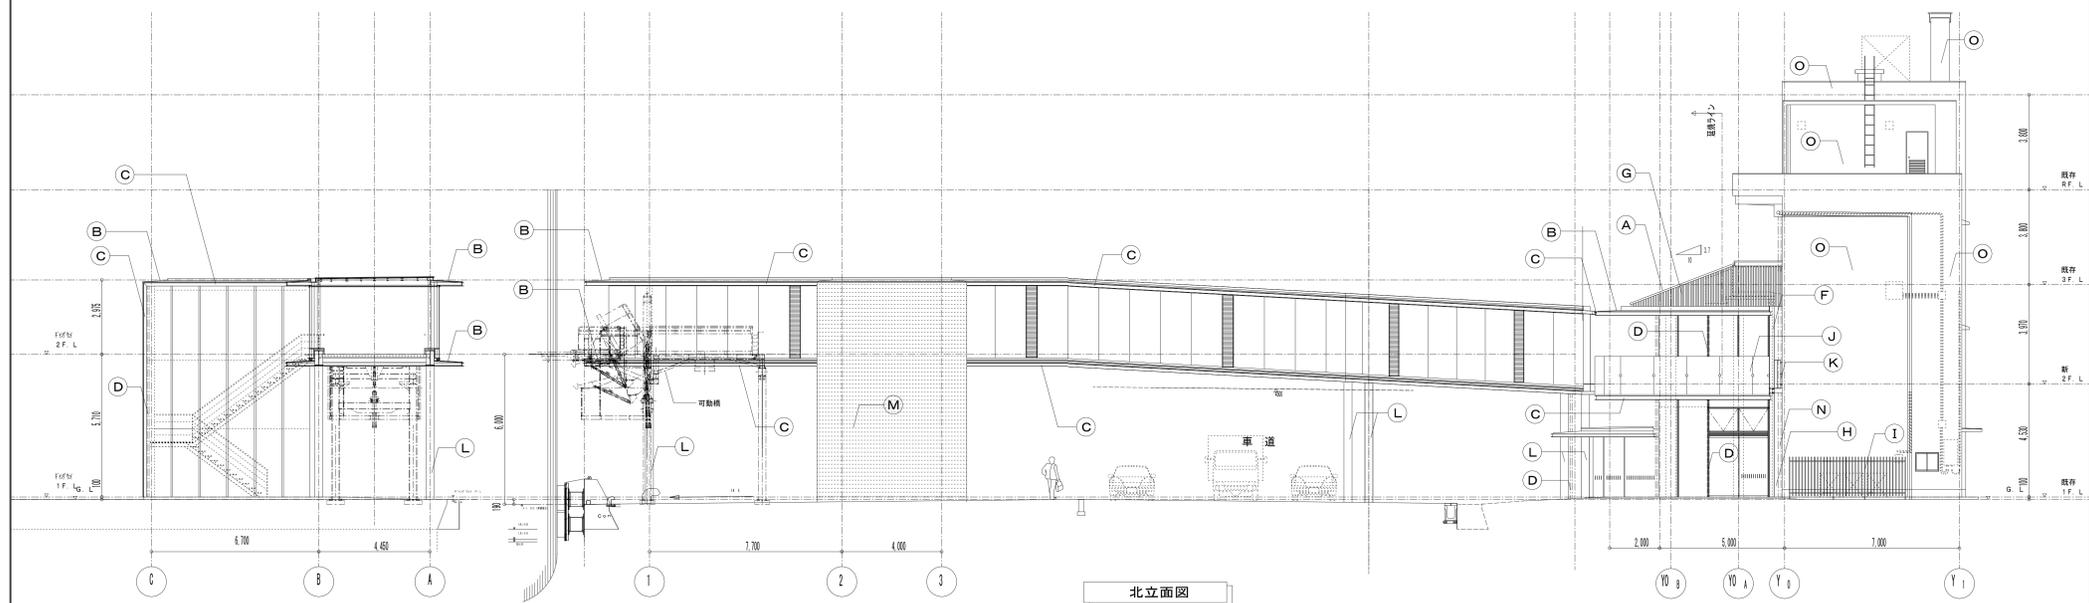

北立面図

A	屋根：石州瓦葺き	D	壁：パンドレス壁 80φ	G	外壁：アルミ製化粧ルーバー + 防水型複層塗材 E 押出成形セメント板 t=20 横貼	J	手摺り：強化ガラス SUS製フレーム	M	床：アルミパンドレ	P	目隠壁：防水型複層塗材 E 押出成形セメント板 t=20 横貼	S	既存開口部取替え：アルミサッシ
B	壁：ステンレス変換鋼板 t=0.4 フラット葺き	E	壁：パンドレス壁 60φ	H	外壁：防水型複層塗材 E 押出成形セメント板 t=20 横貼	K	手摺り：SUS製	N	既存壁種取替え：カラー塩ビ 製125φ	Q	既存サイン：変換塗膜	T	既存開口部取替え：CB1=120 モルタル金コテ 改修仕様塗装
C	先端化粧金物：アルミ製	F	EXP. J：アルミ製 横付塗装	I	空調室外機防護フェンス	L	柱：アルミパンドレ葺き	O	既存外壁塗装改修（防水型複層塗材 E）	R	アルミ板製 出巾1200	U	

図面番号	工事名	図面種別	縮尺	設計・年月
	西郷港旅客上屋増築等（建築）工事	立面図 2	1/150	H. 21. 09