


平面图

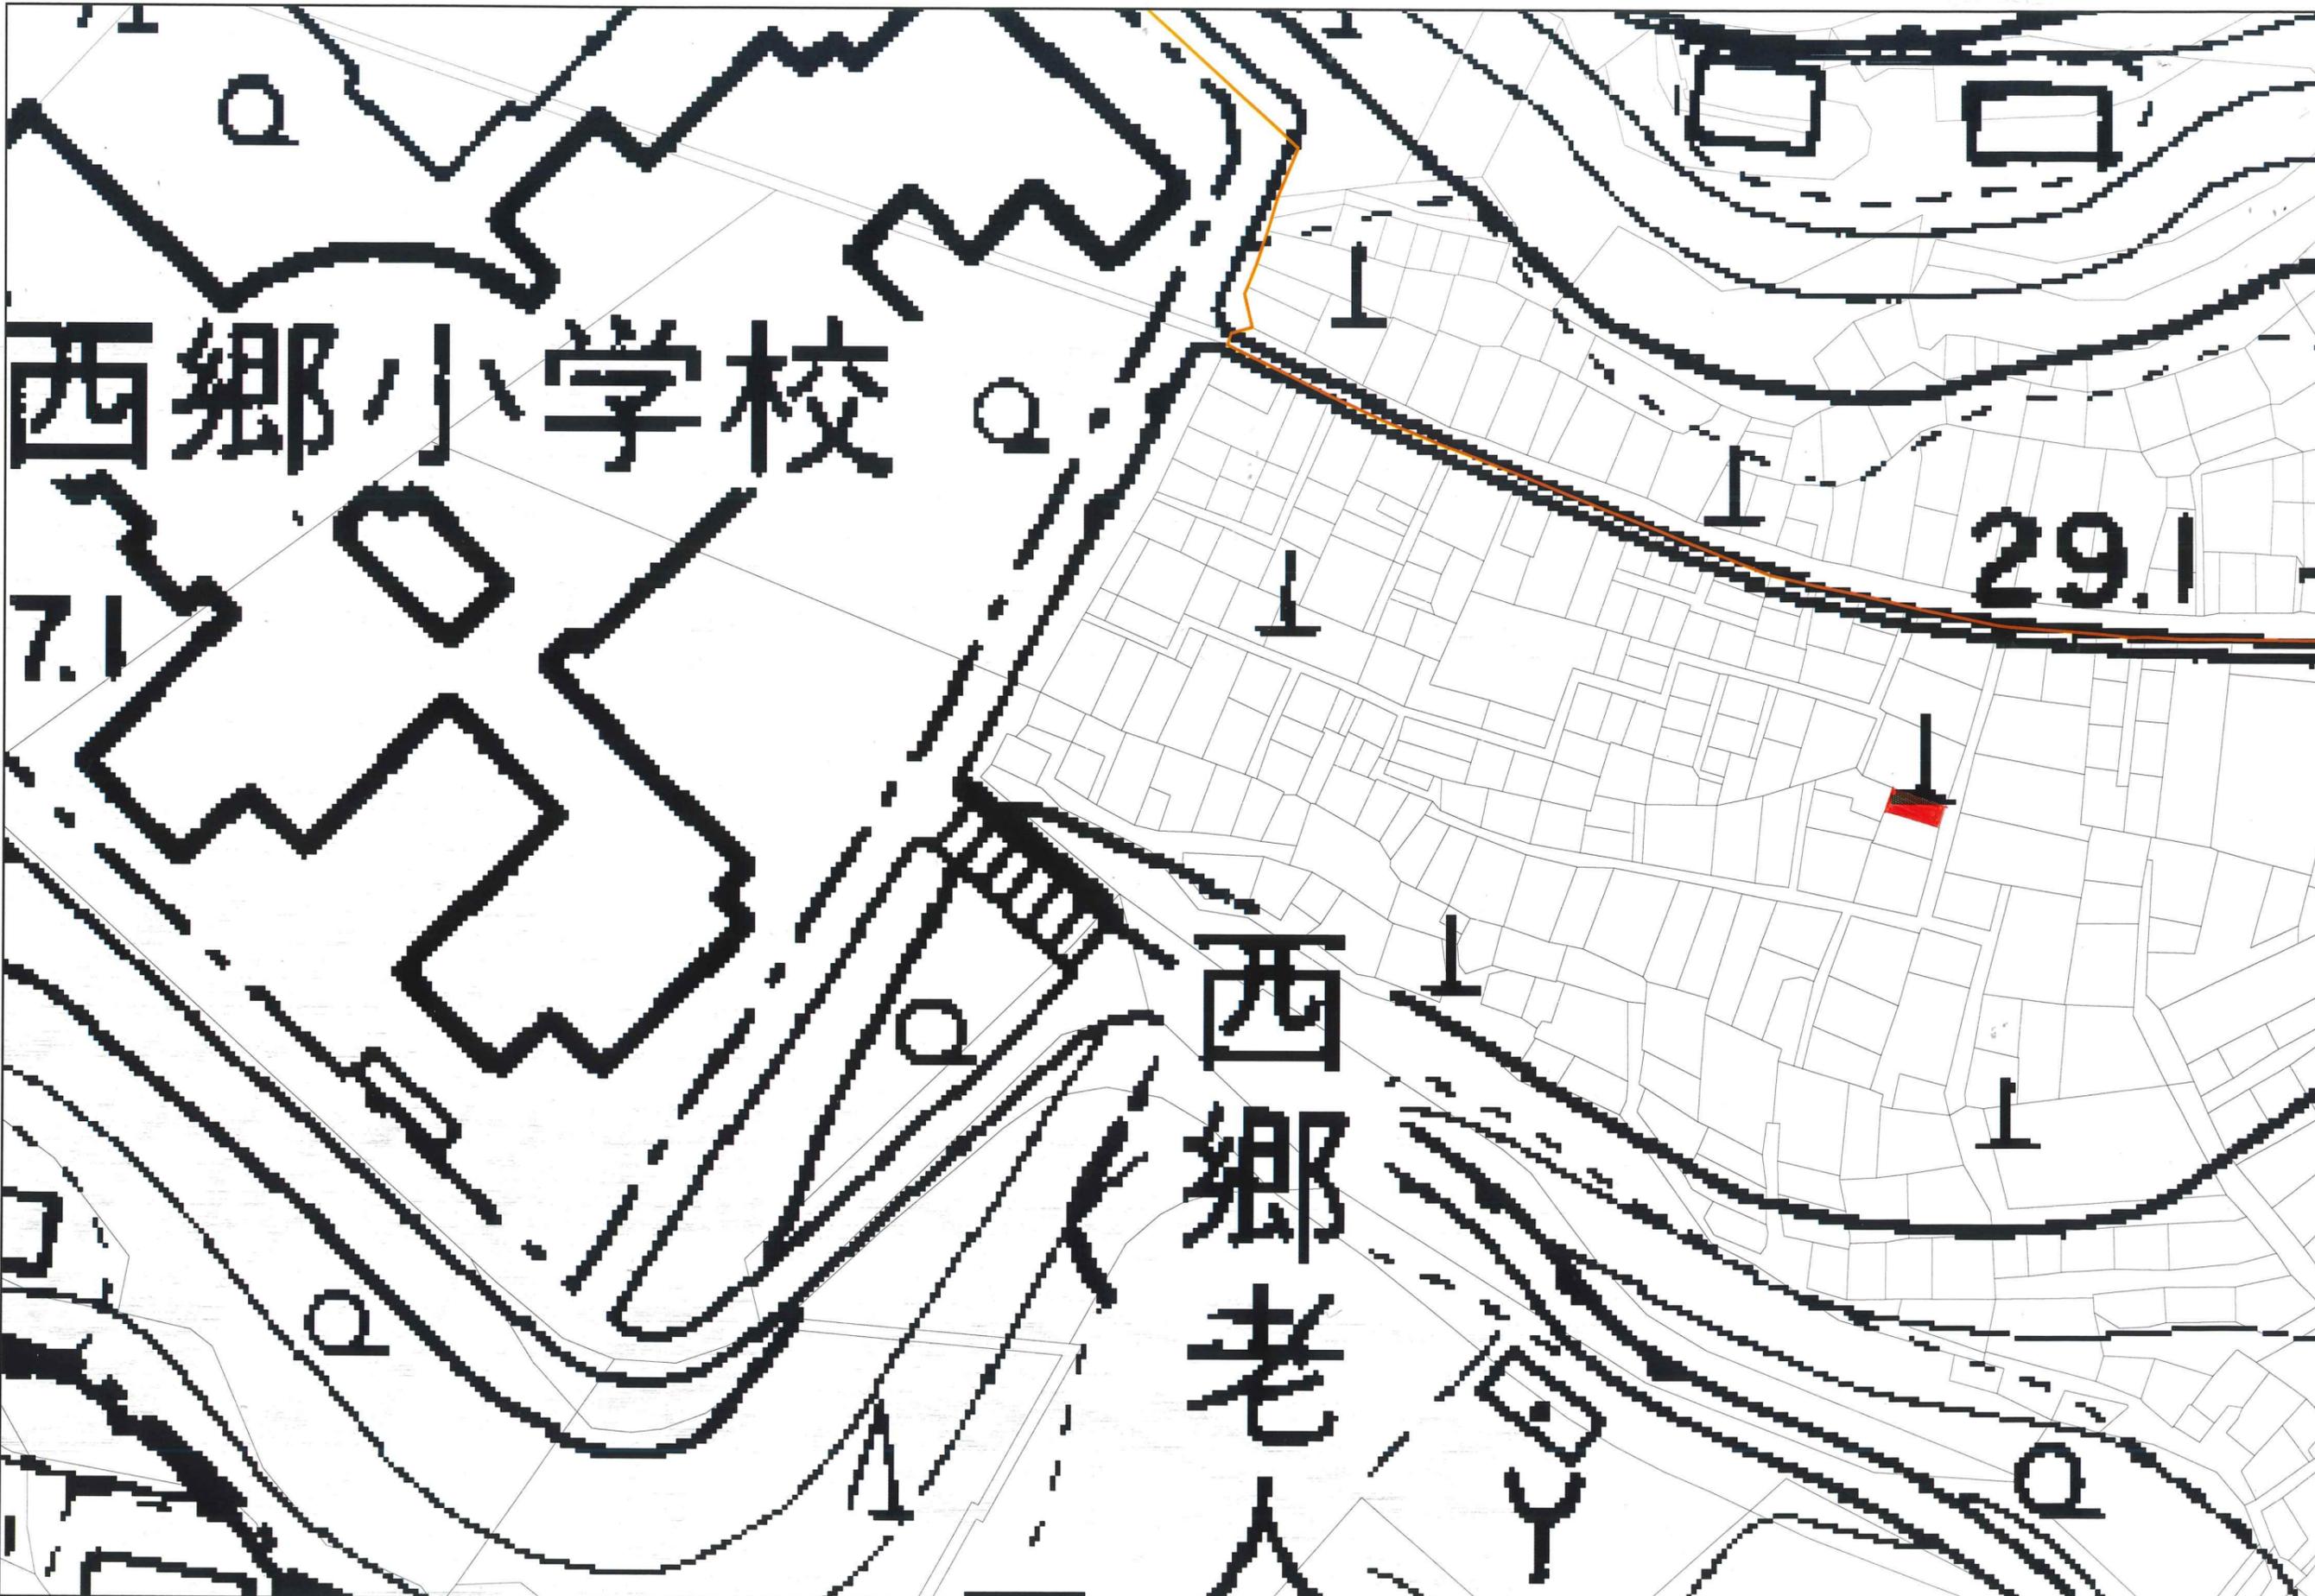

西郷小学校

西郷老人

29.1

0 10 20 30 40 50 (m)

1:500

04542

04733

10454

10473

23649

23649

23519

23519