



候補地①（現庁舎位置）詳細図

資料2
1/10

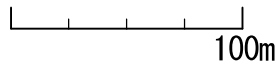


S=1/2, 500

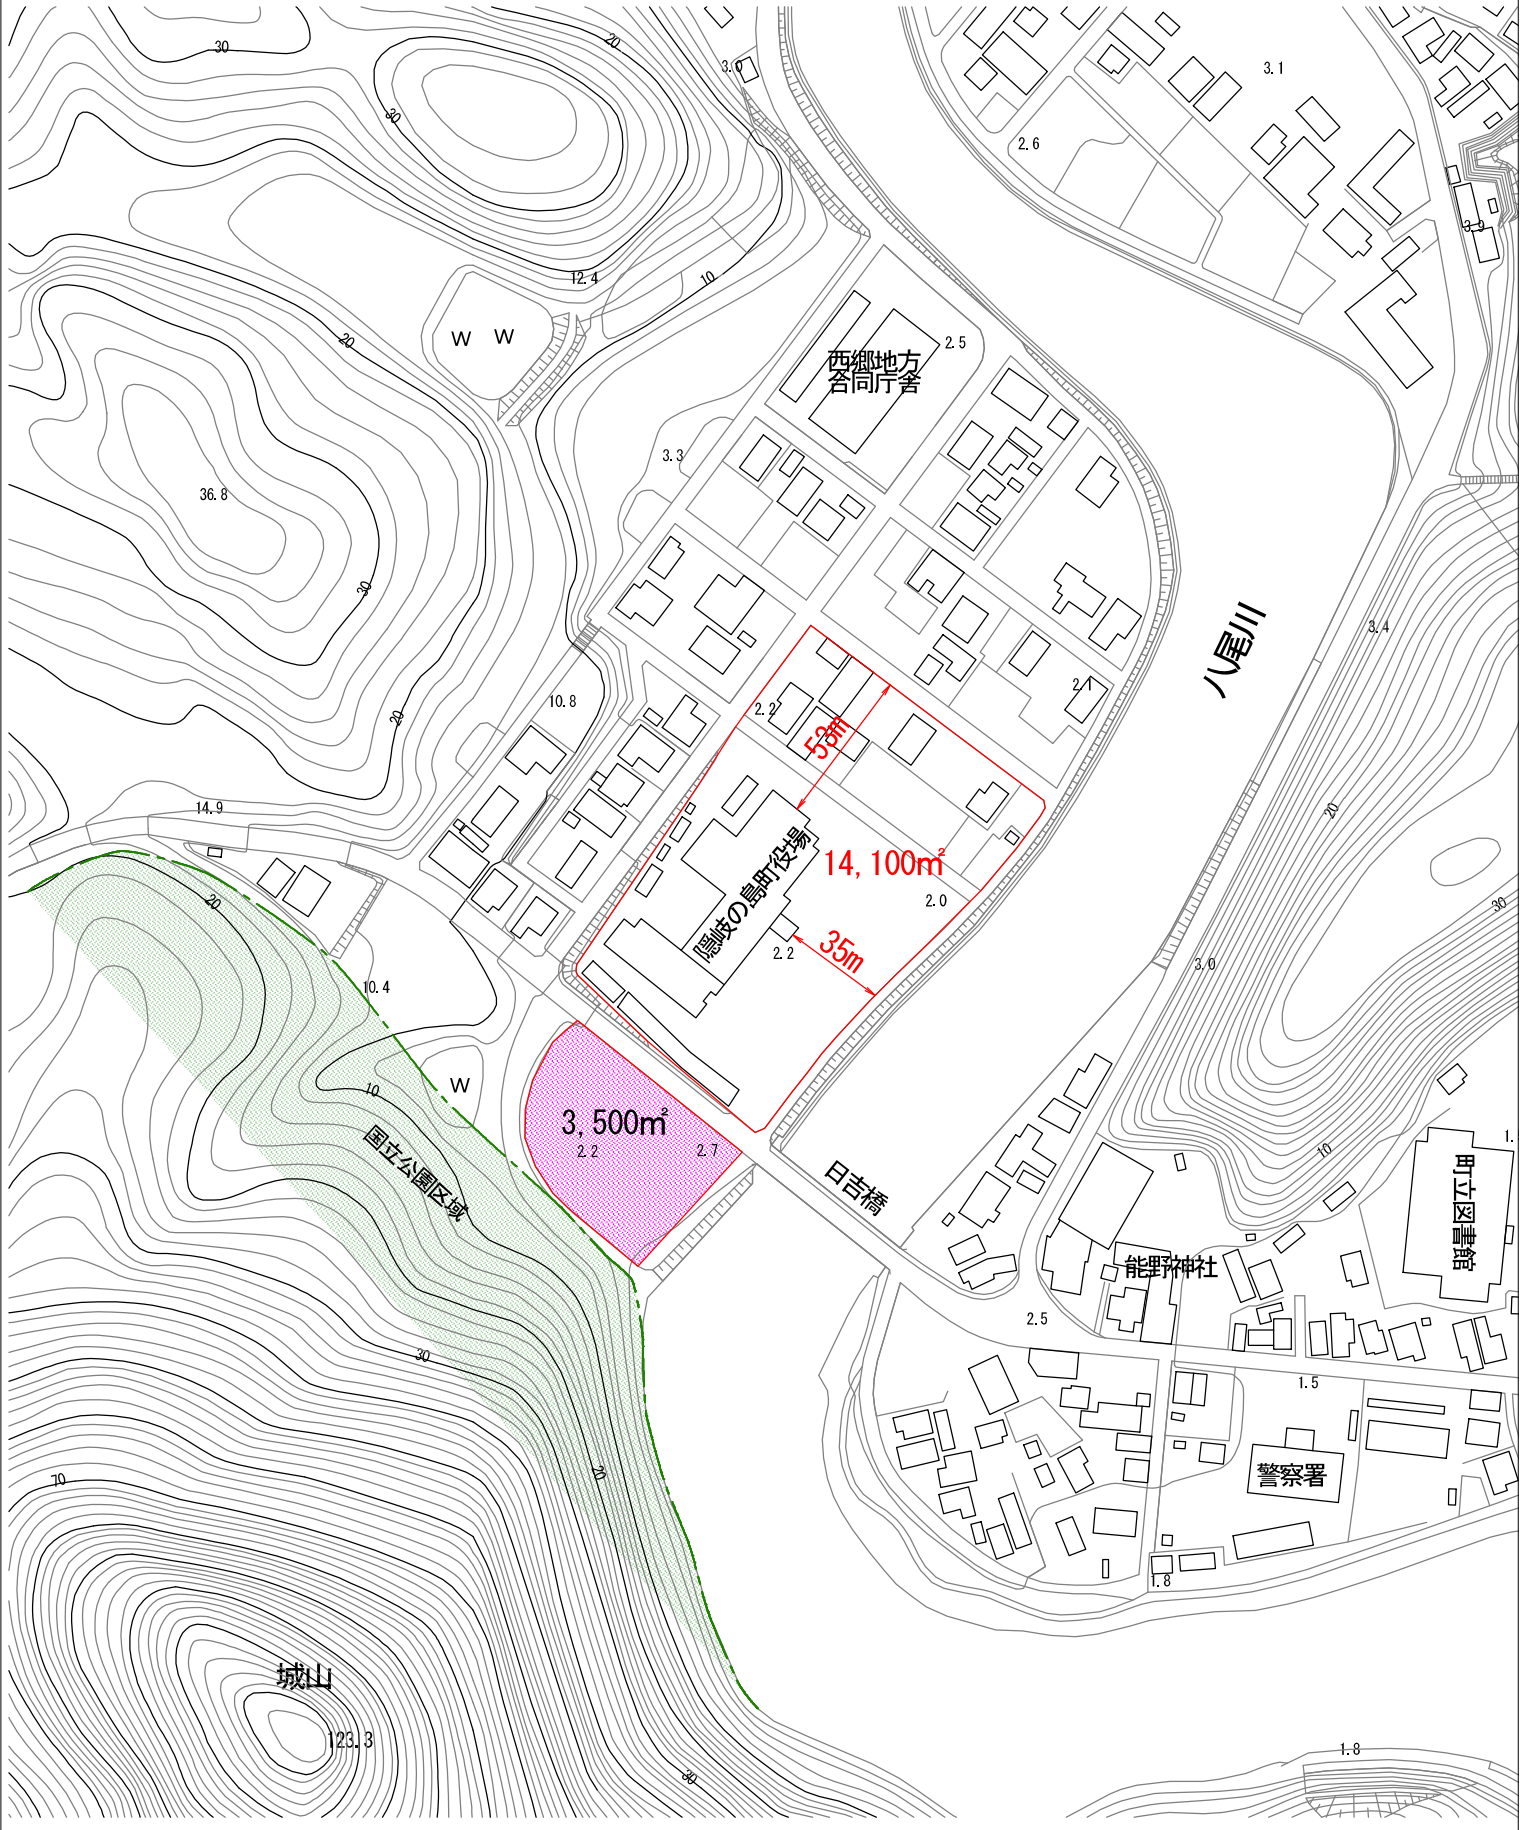



候補地②造成検討図

S=1/2, 500

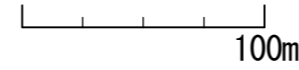

事務局当初案


第2回会議委員提案

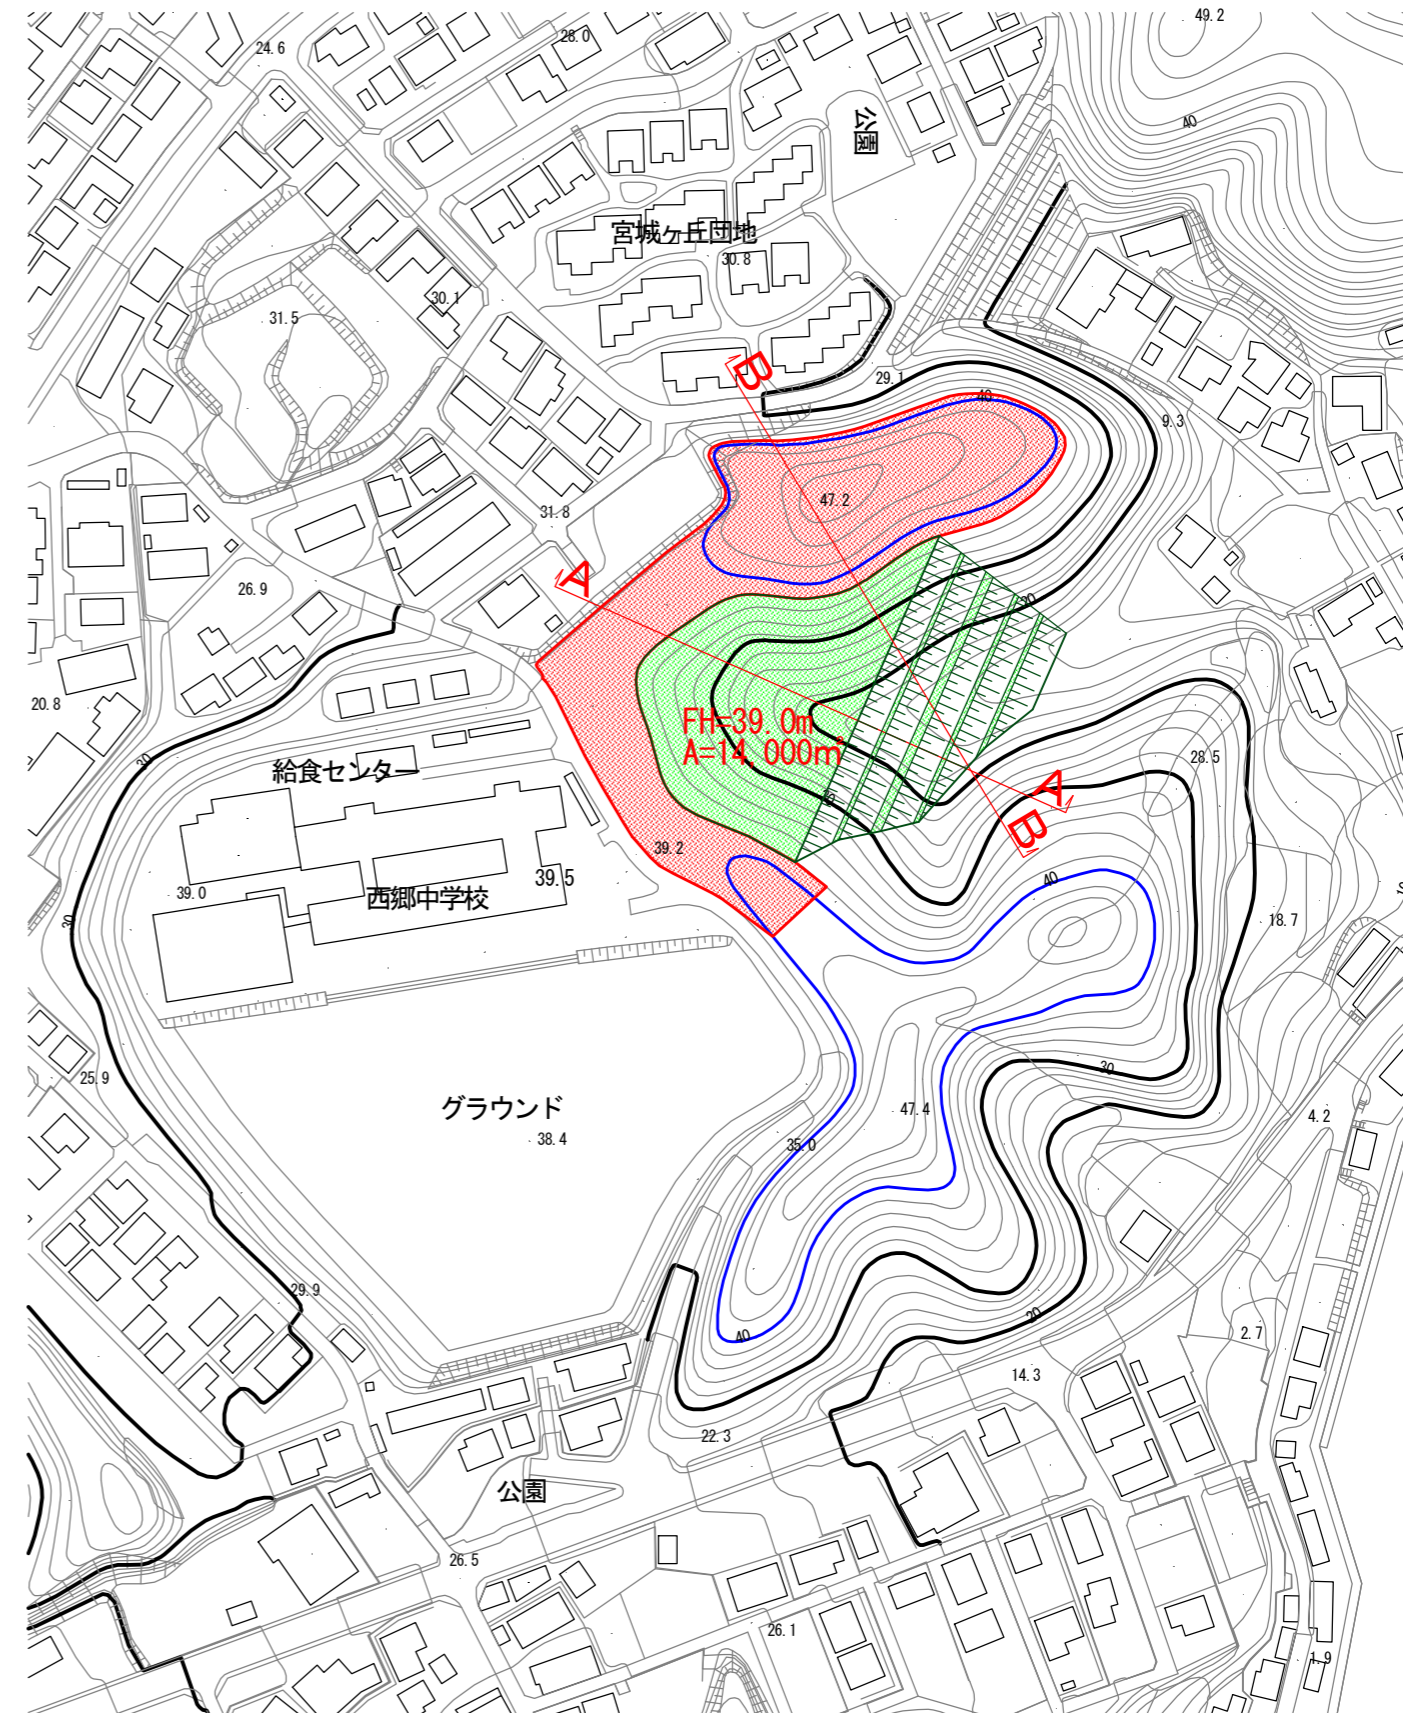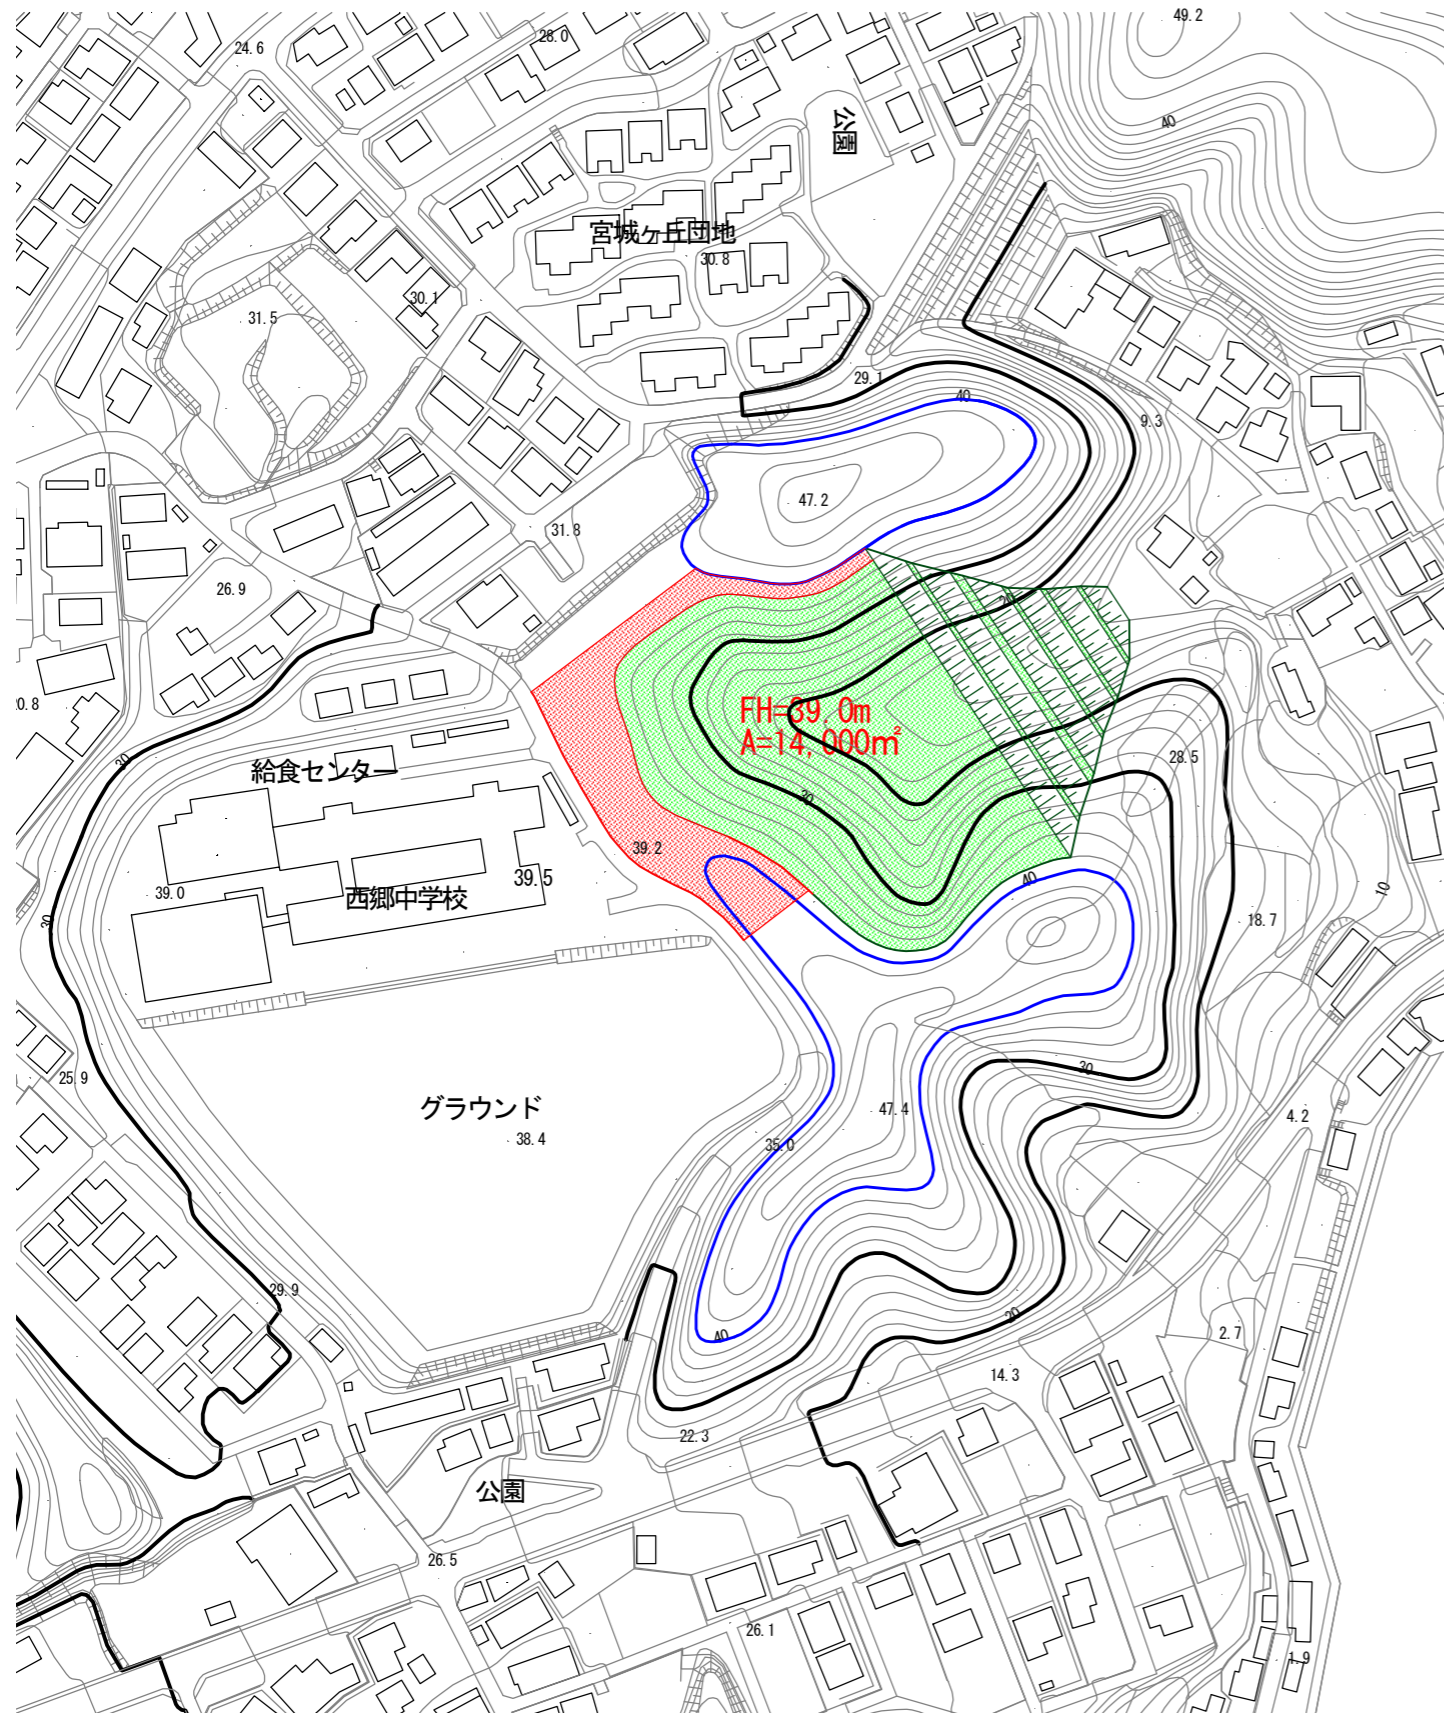


第2回会議委員提案 断面図

S=1/1,000

A-A断面

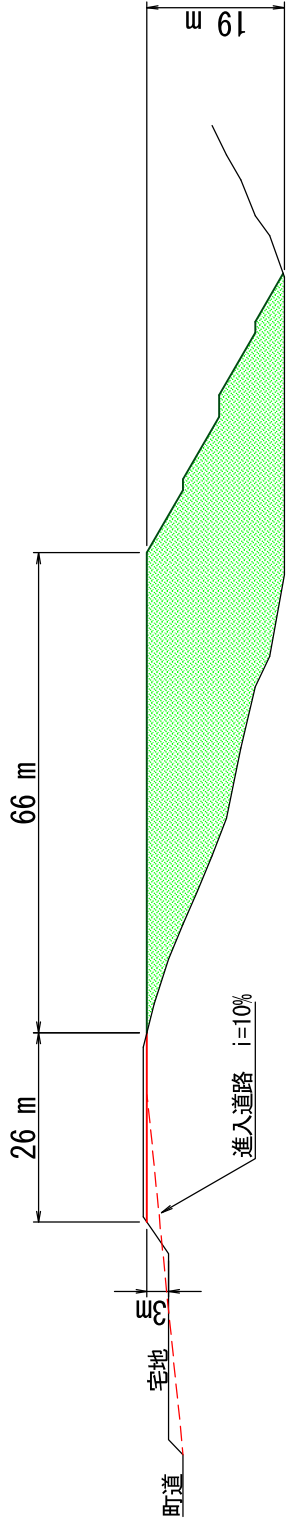


B-B断面

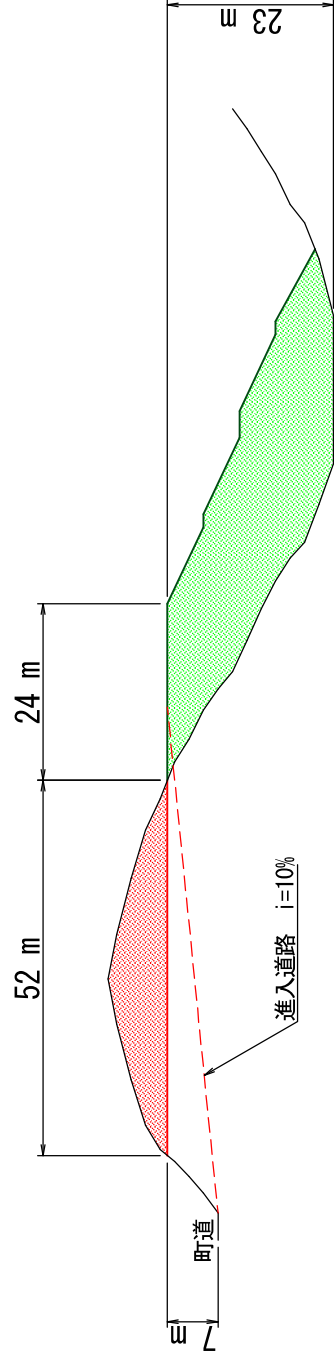

候補地④（運動公園グランド）詳細図

資料2
4/10


S=1/2,500
100m

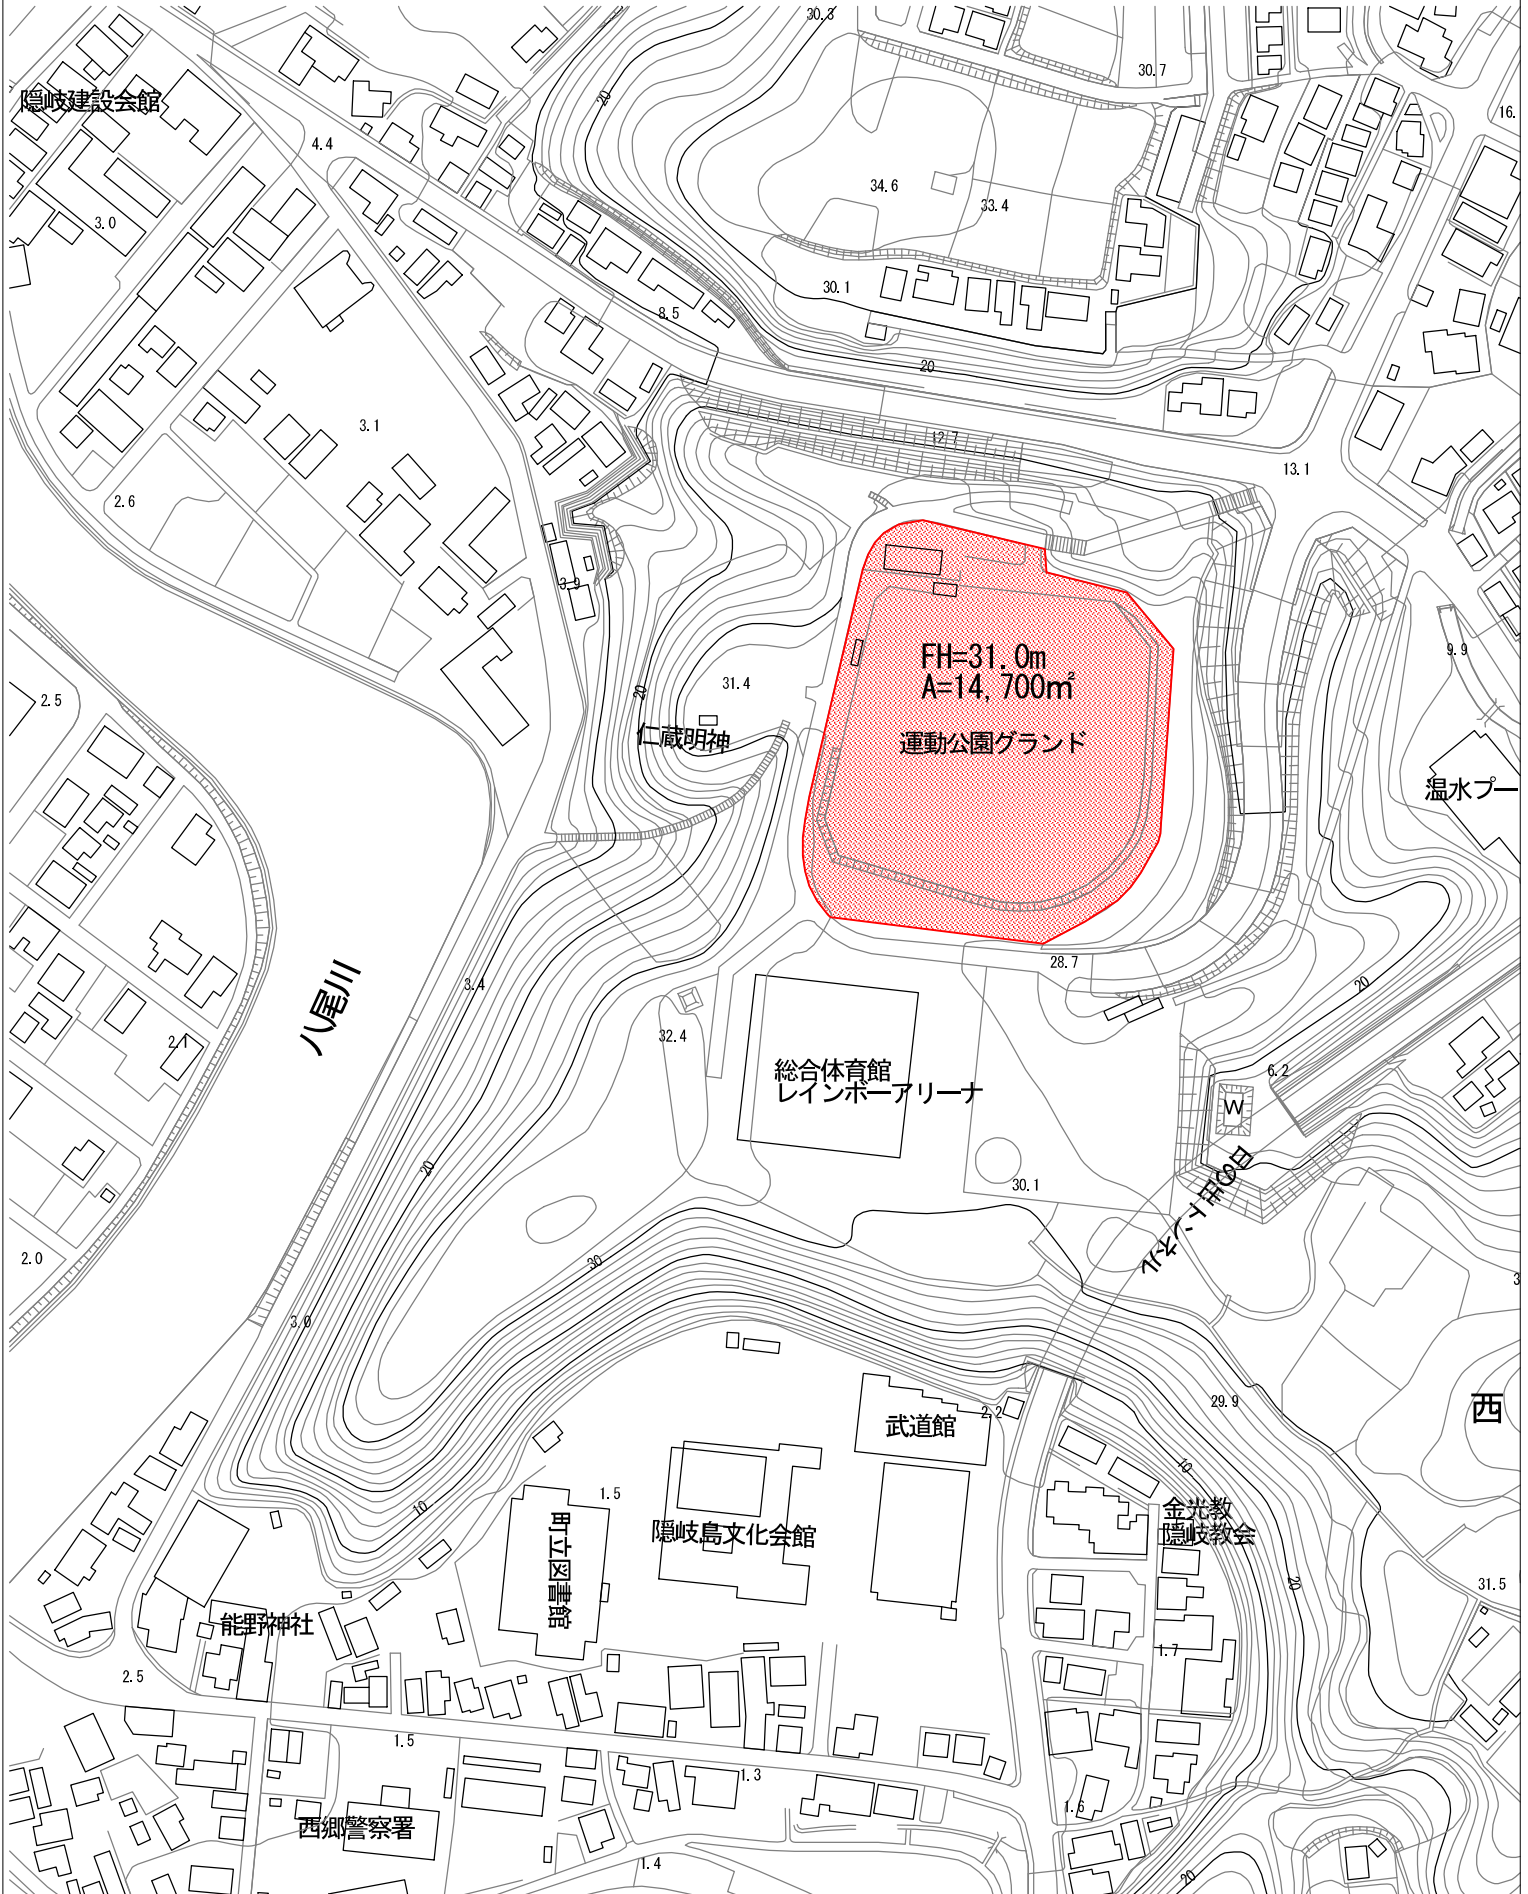

候補地⑧ (隠岐病院前農地) 詳細図 A案

資料2
5/10


S=1/2,500
100m

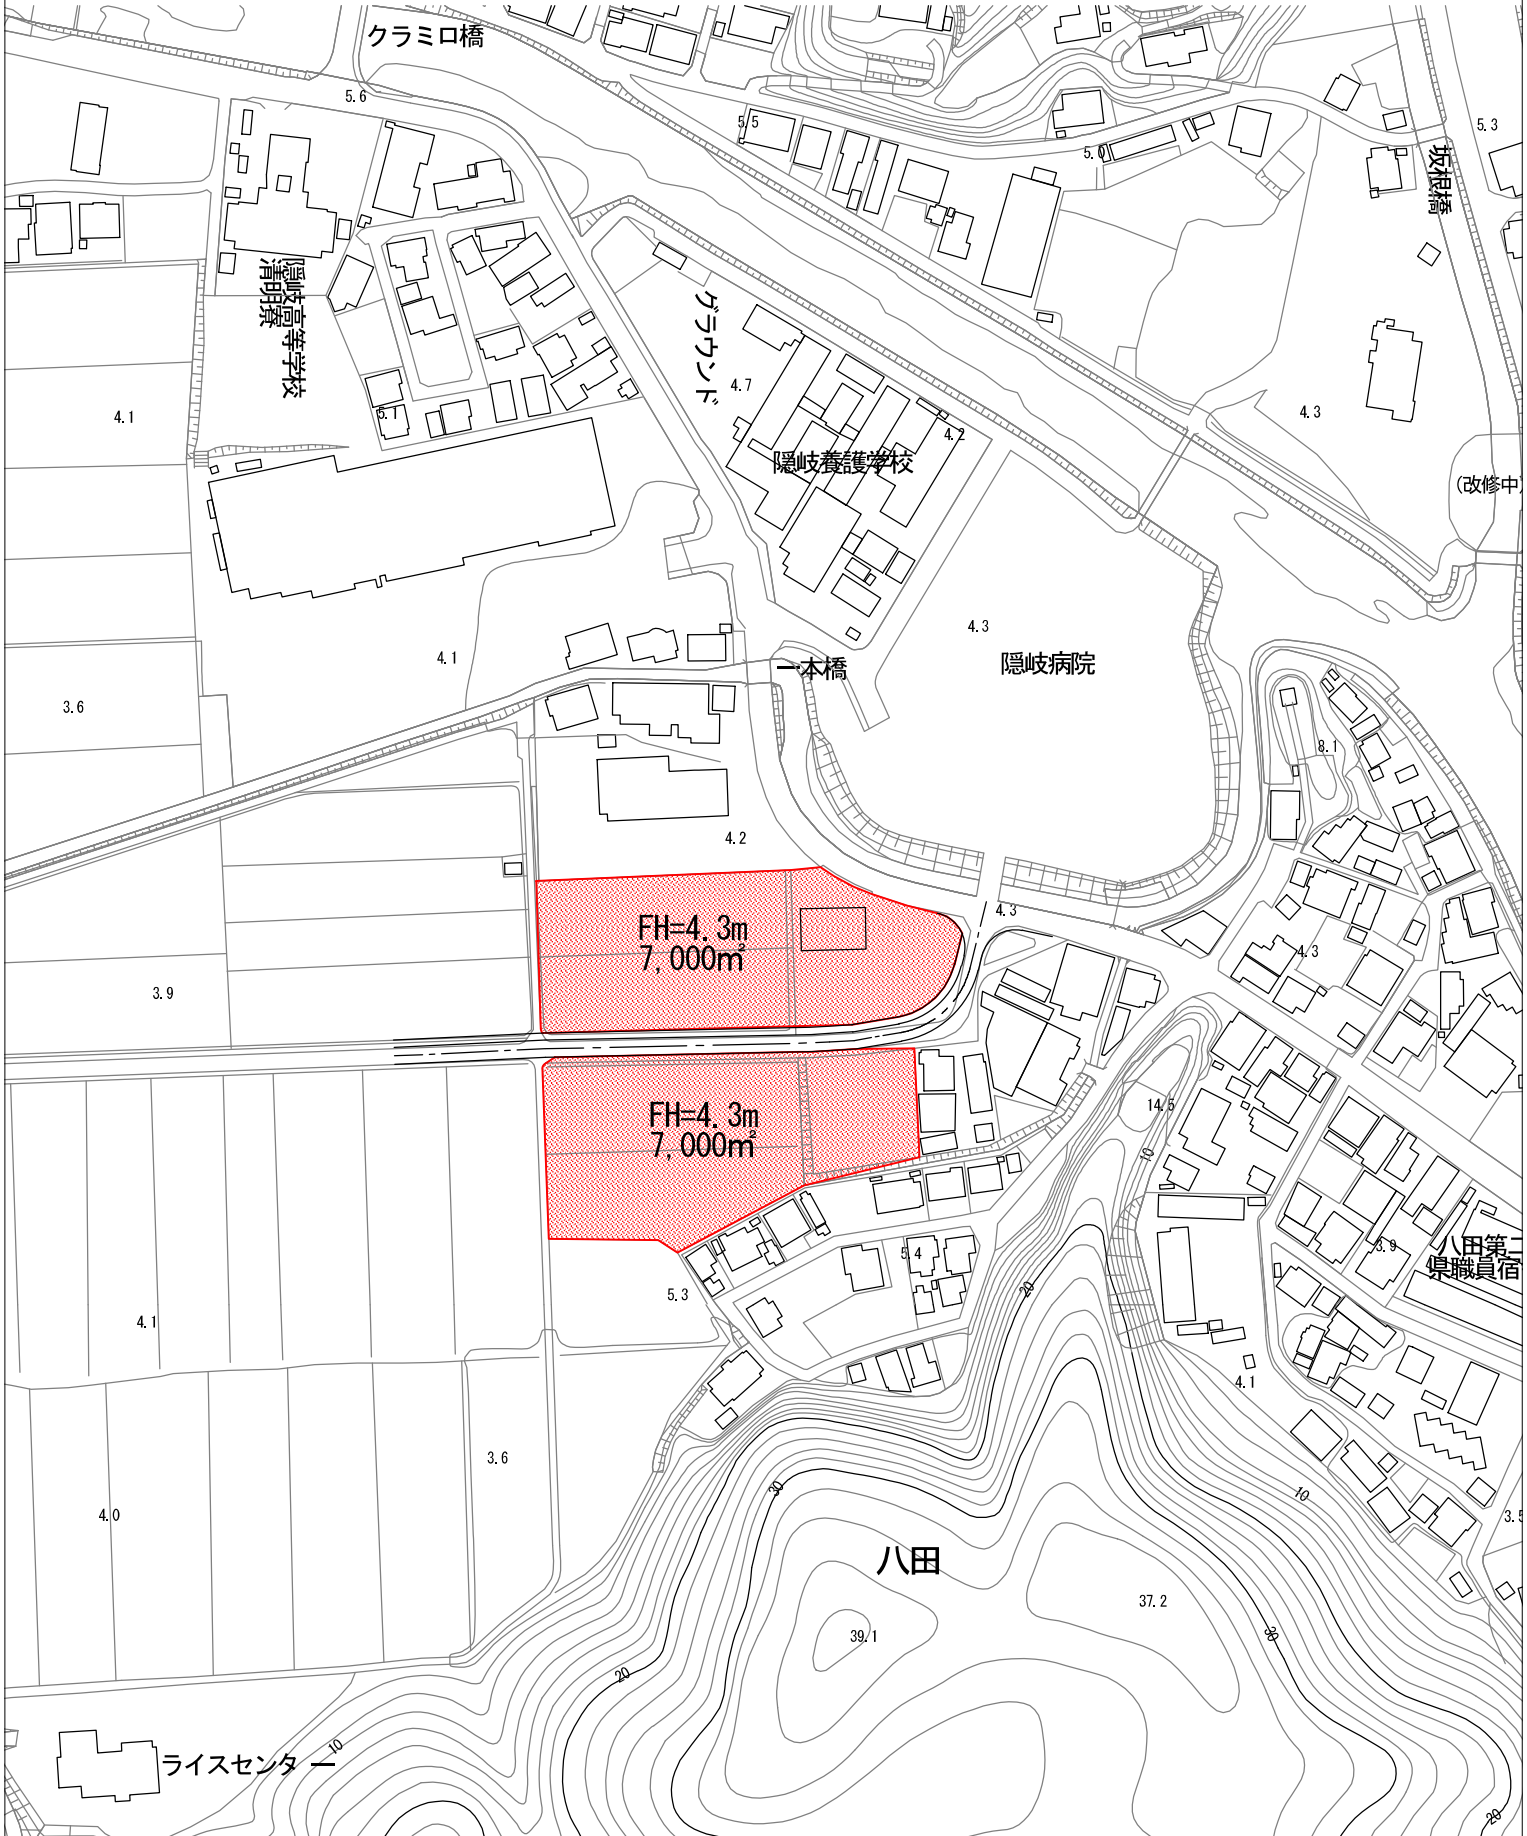

候補地⑧ (隠岐病院前農地) 詳細図 B案


資料2
6/10

S=1/2, 500
100m

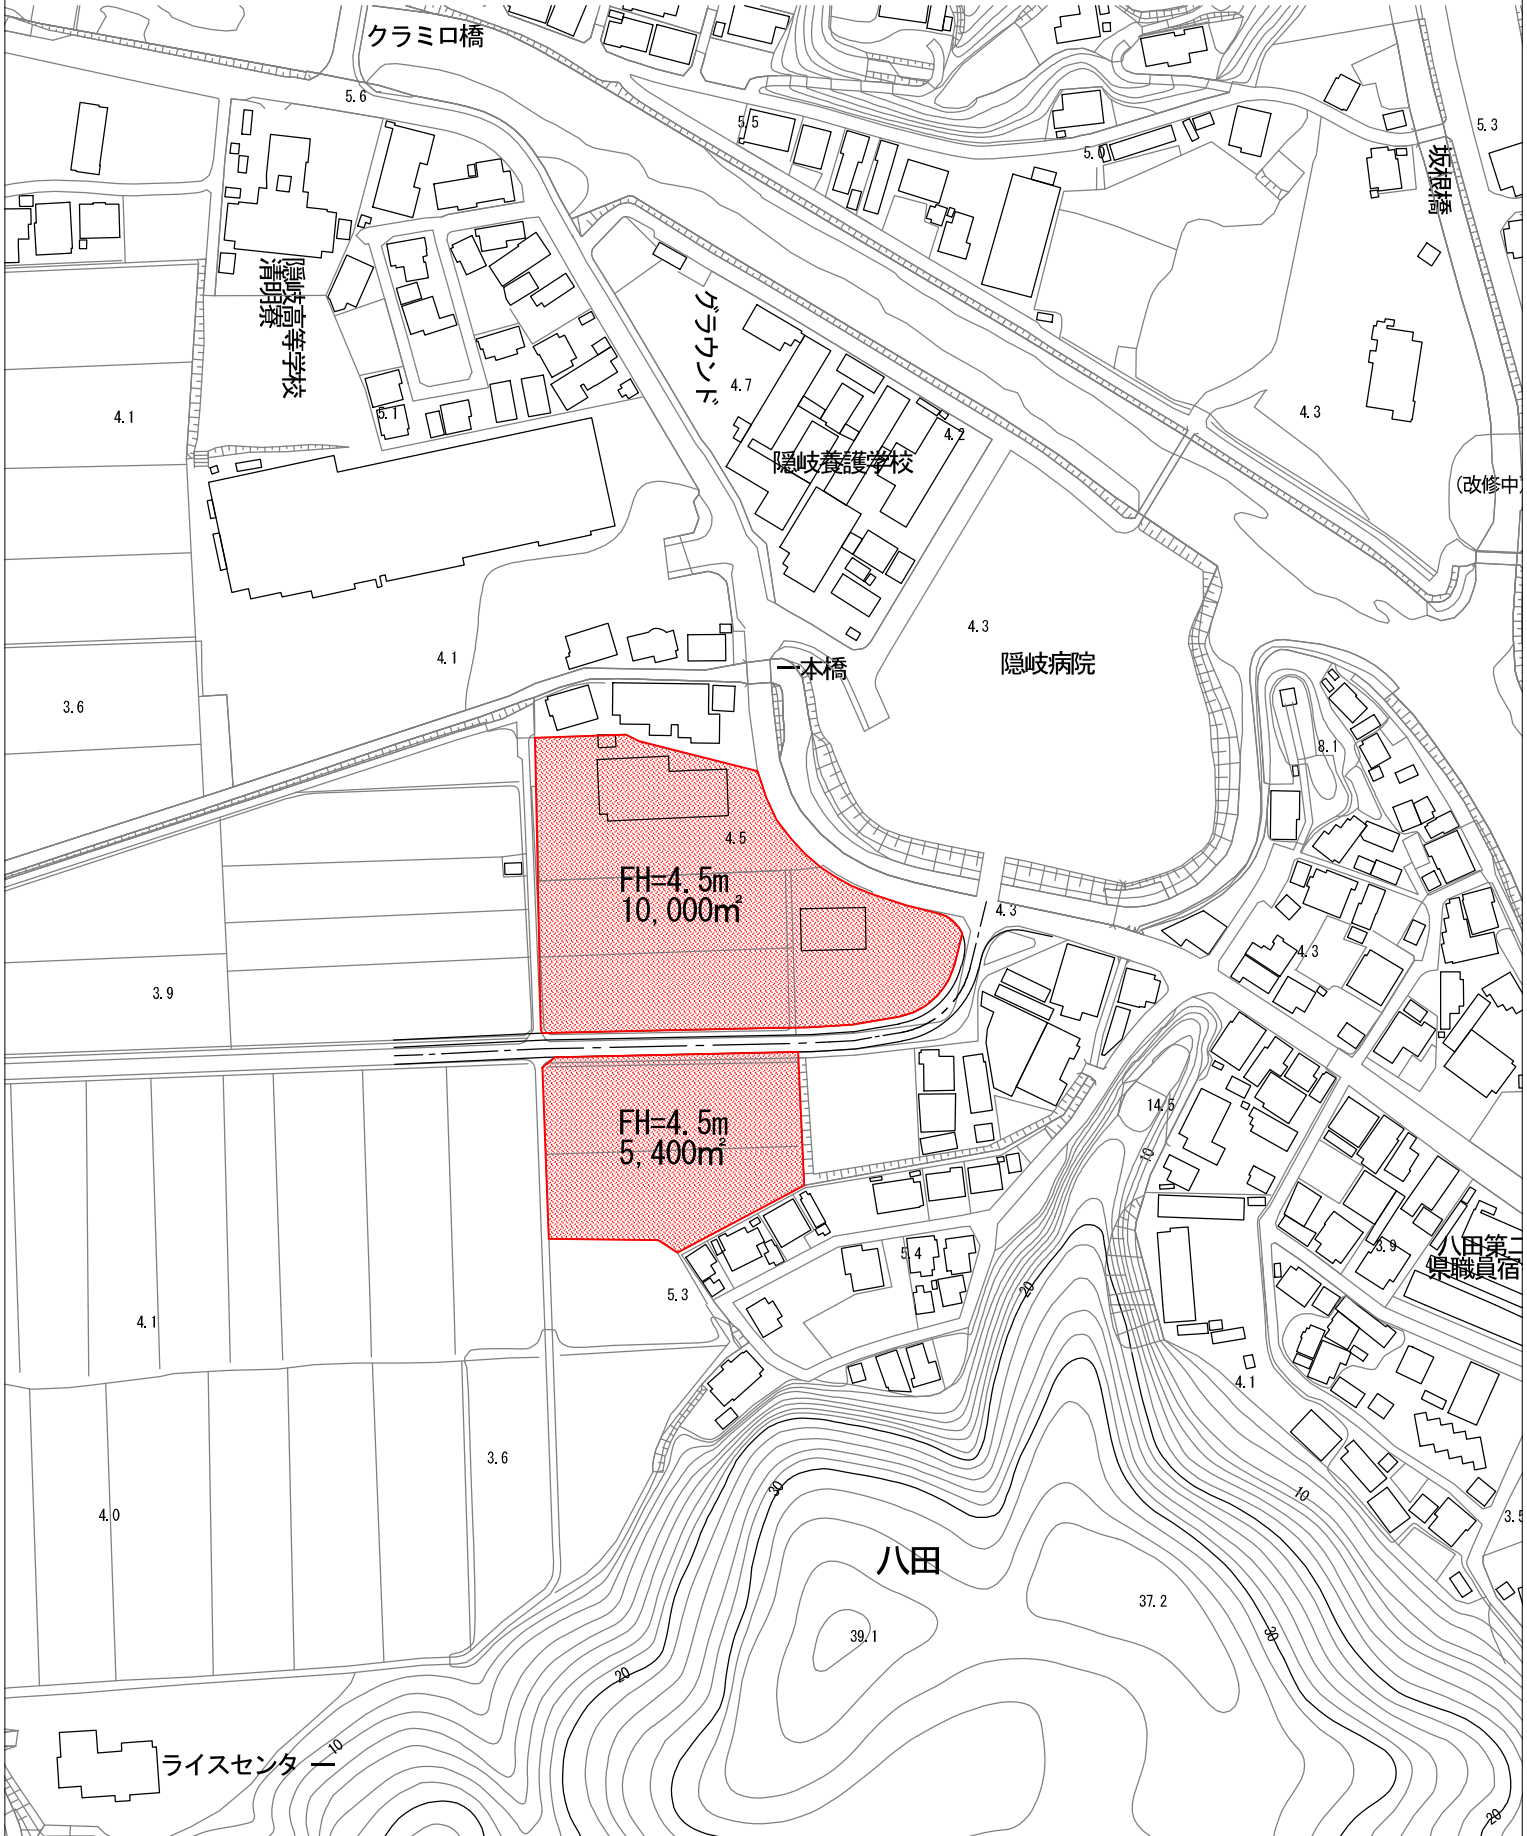


候補地⑨ (処理場横農地) 詳細図 事務局案

資料2
7/10

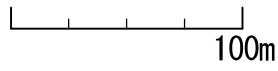


S=1/2, 500

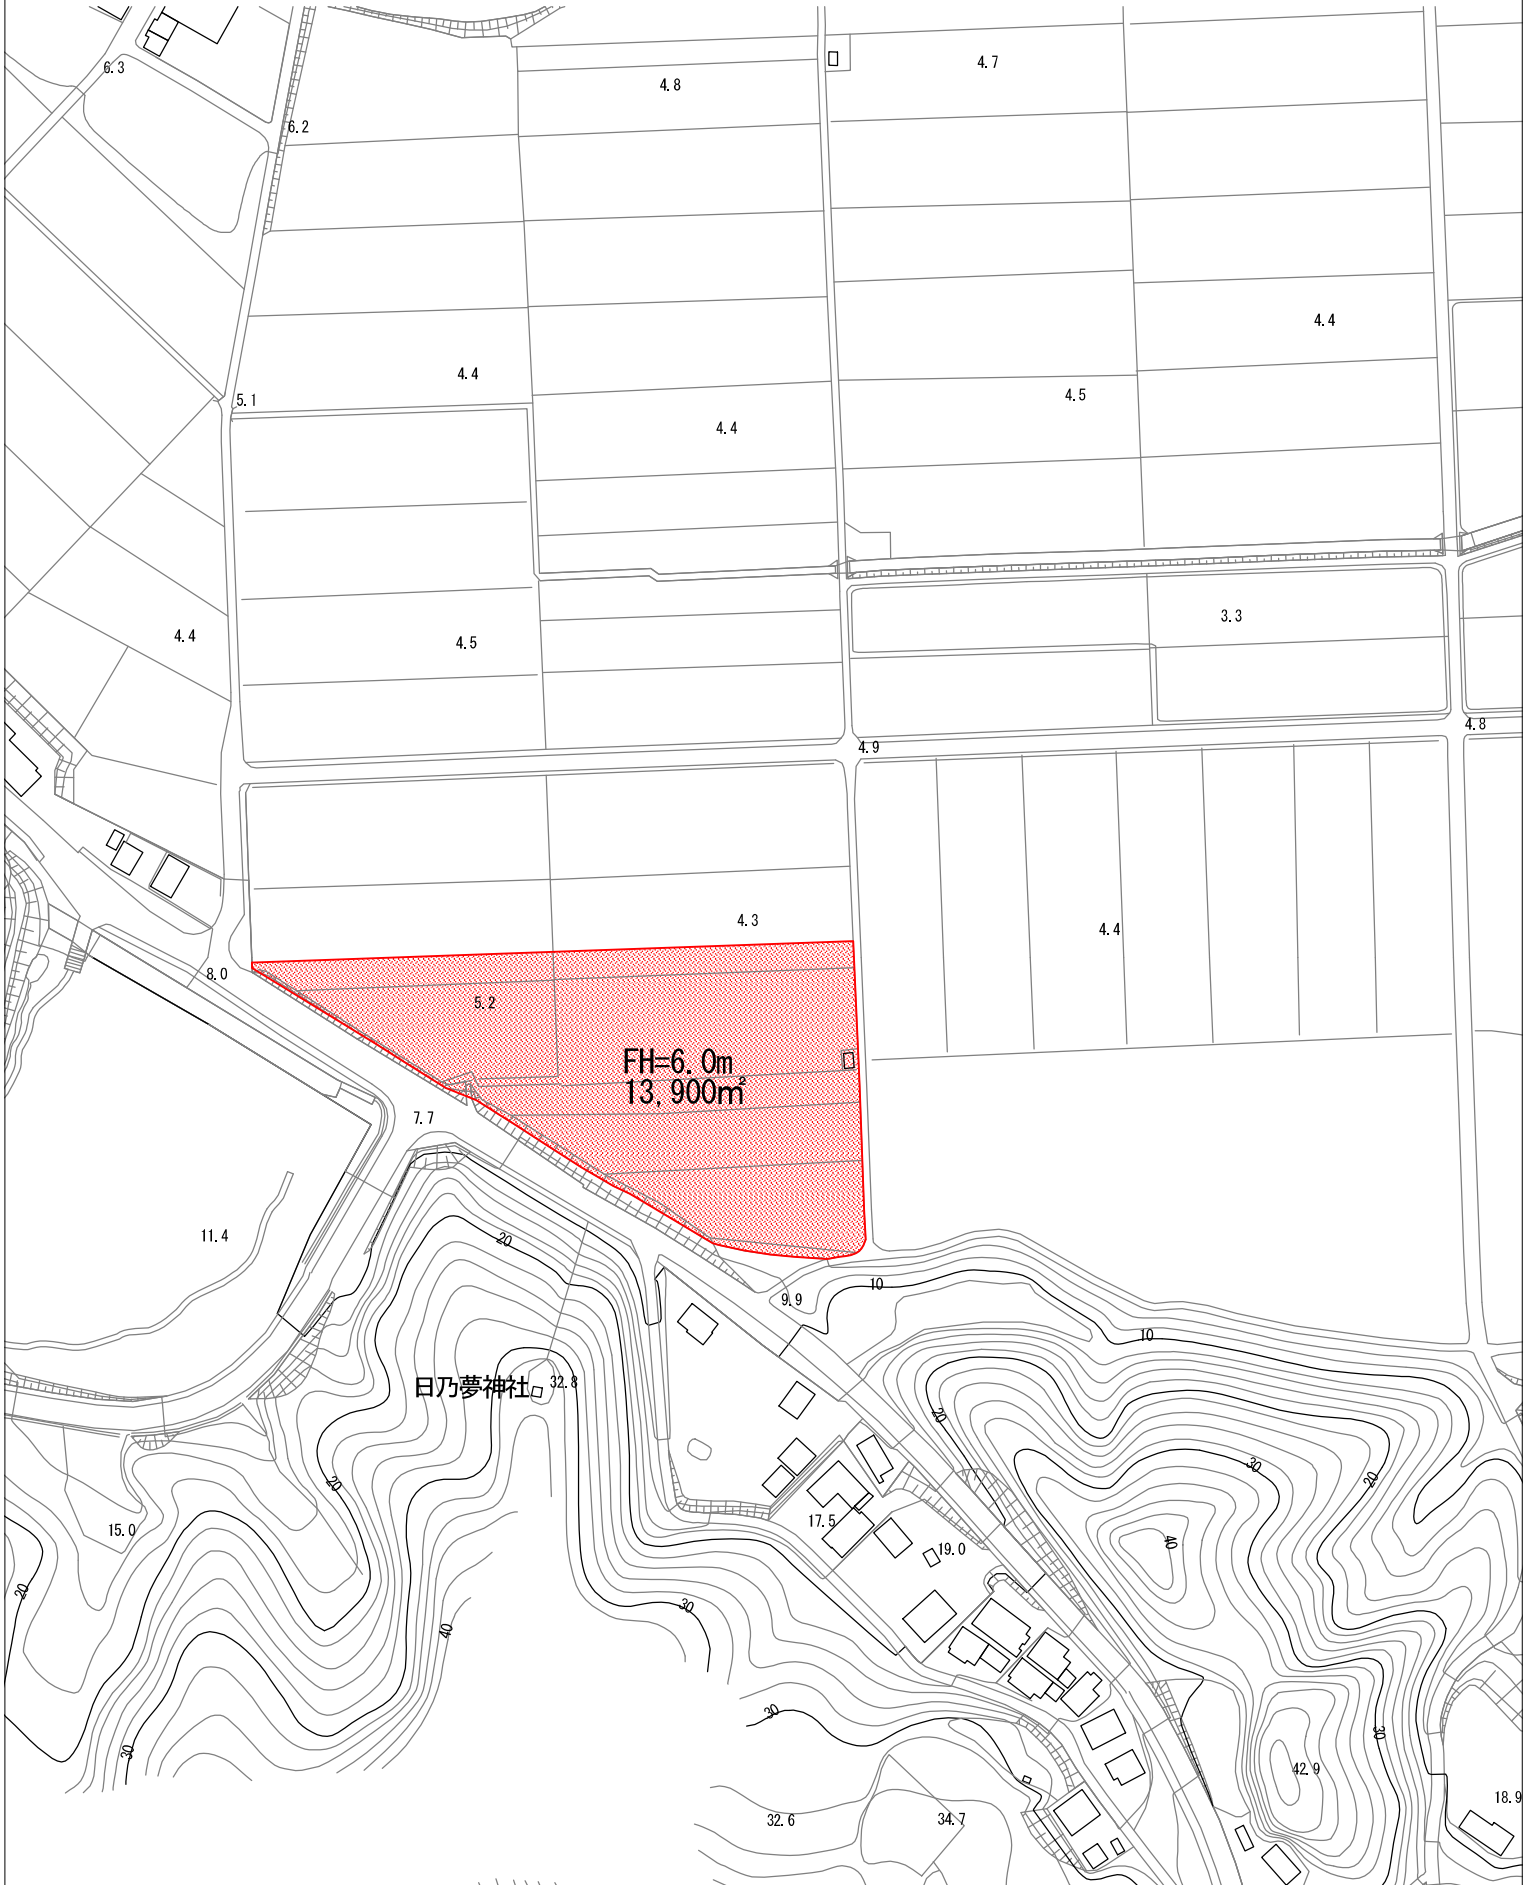


候補地⑨ (処理場横農地) 詳細図 B案

資料2
8/10

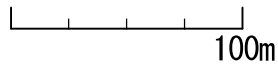


S=1/2, 500

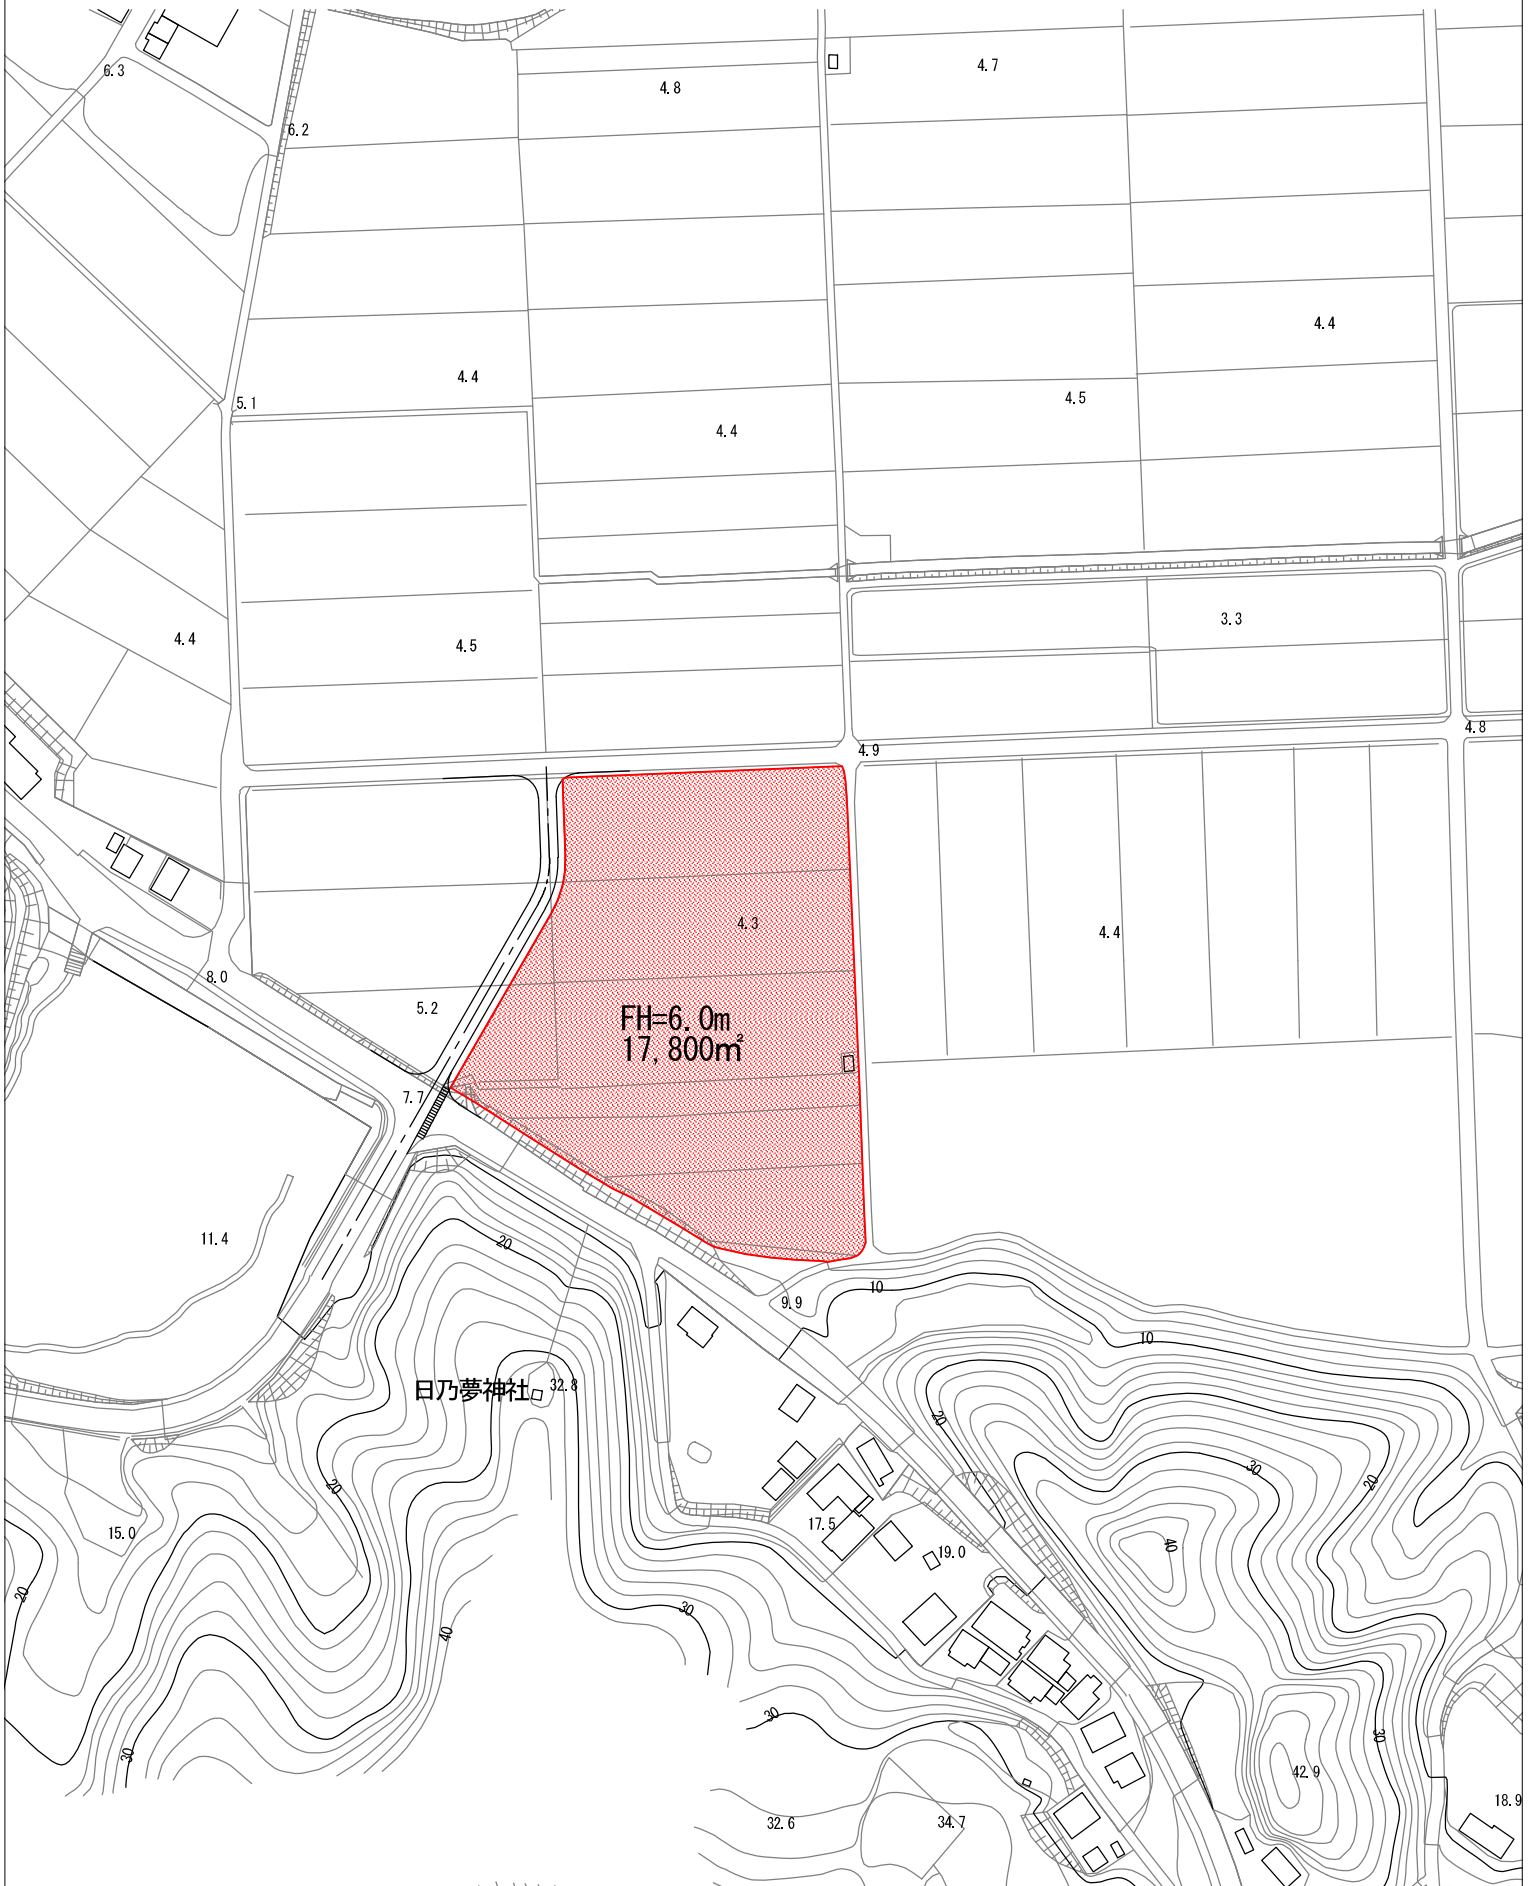


候補地⑨ (処理場横農地) 詳細図 C案

資料2
9/10

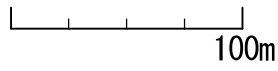


S=1/2, 500

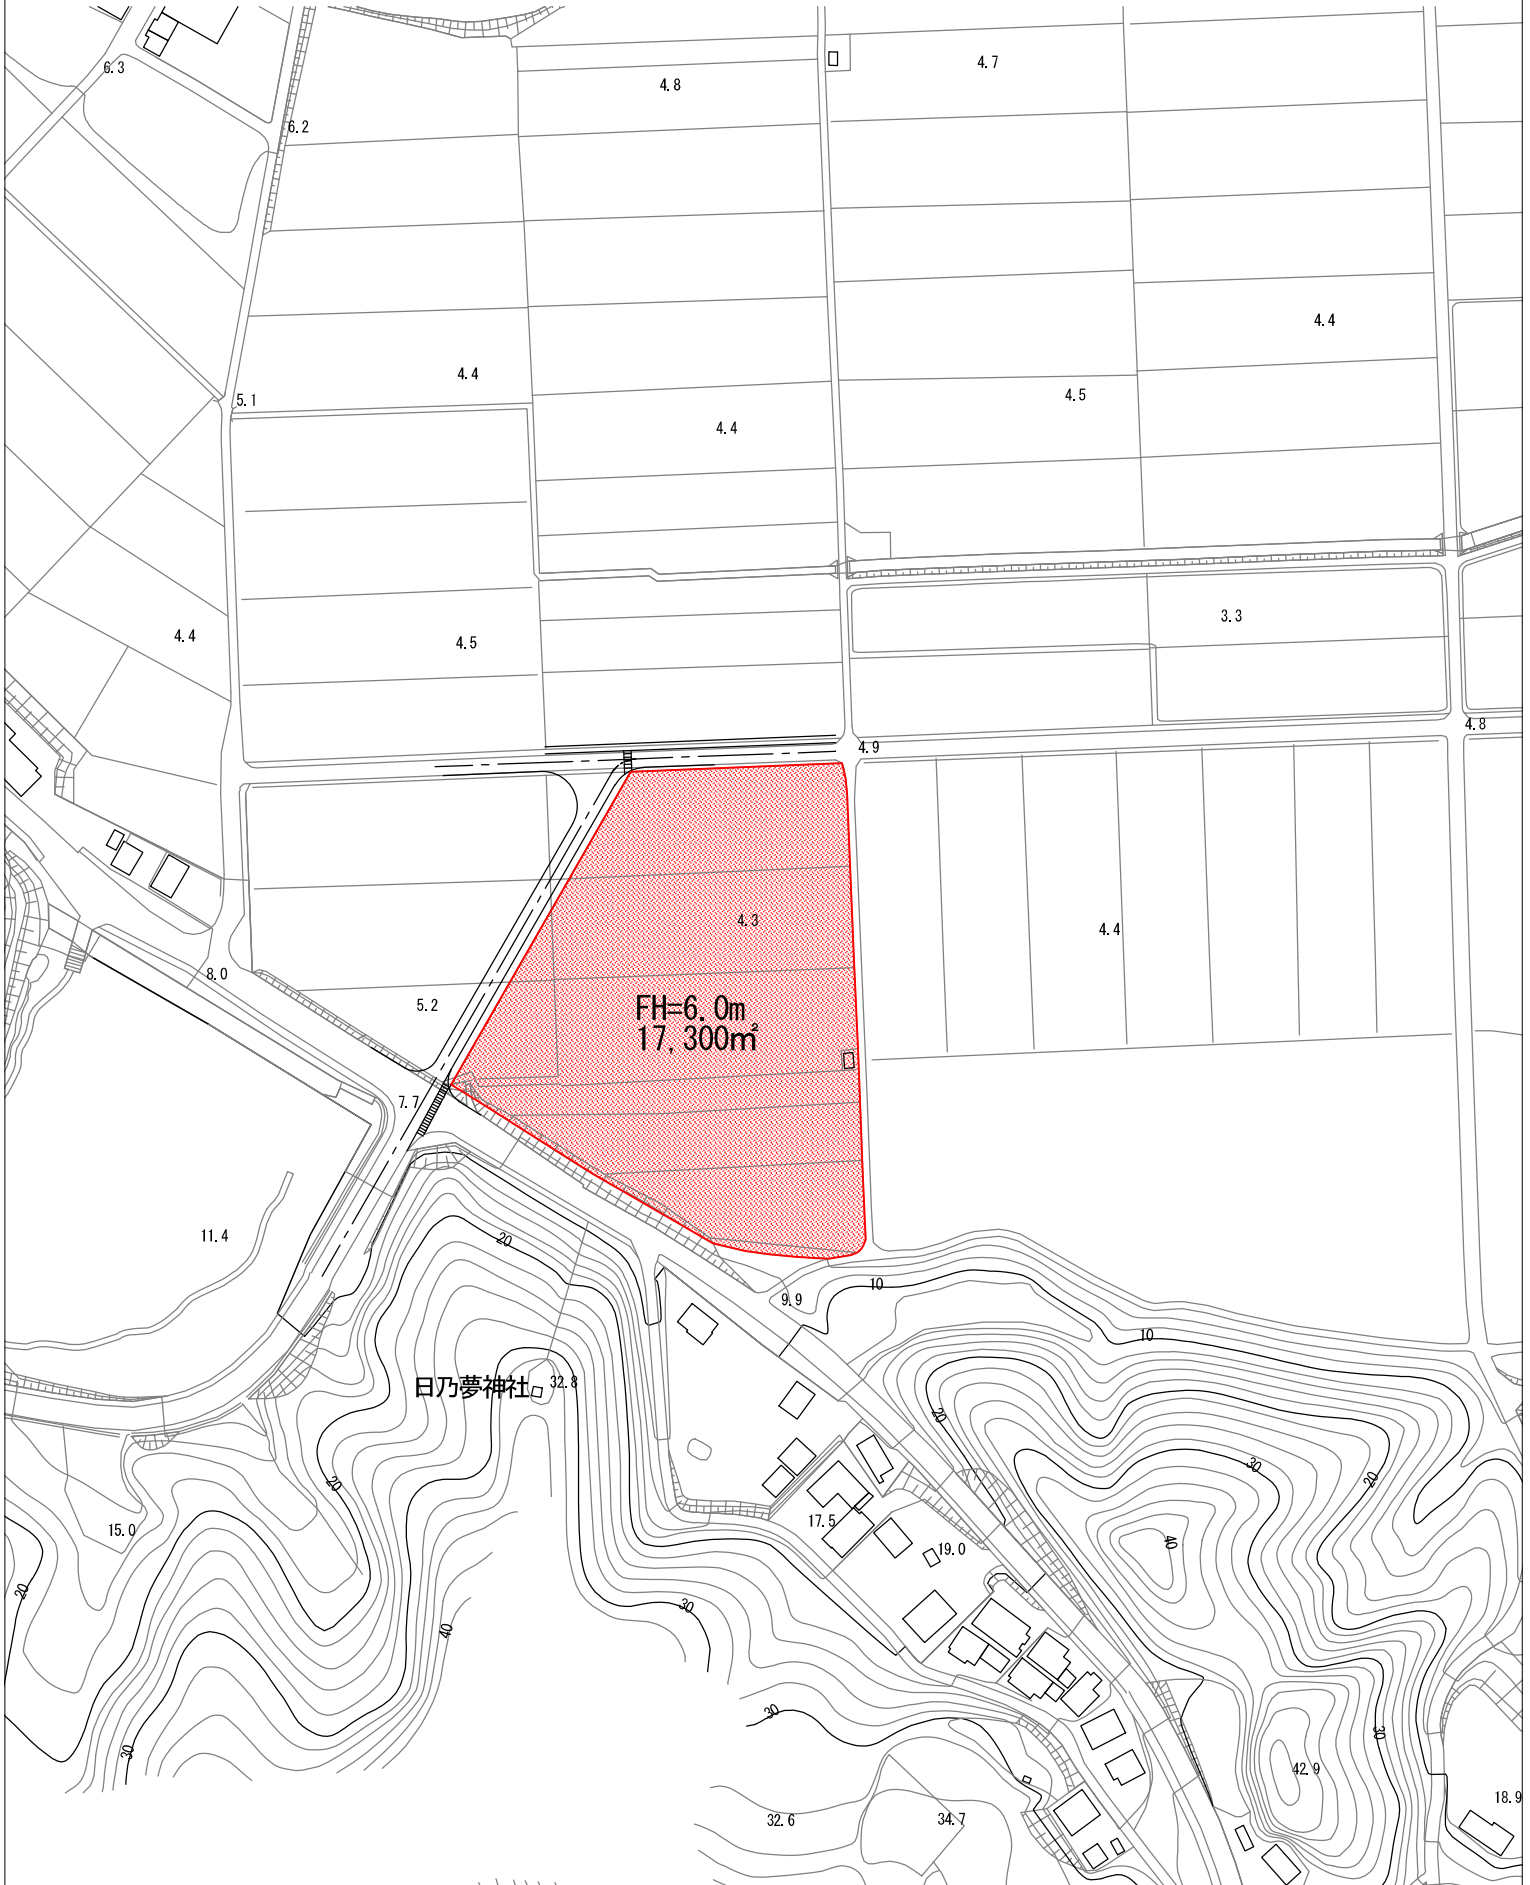

候補地⑨ (処理場横農地) 詳細図 D案

資料2
10/10

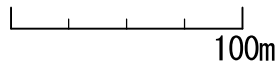

S=1/2, 500

