


隠岐の島ものづくり学校 1階 平面図

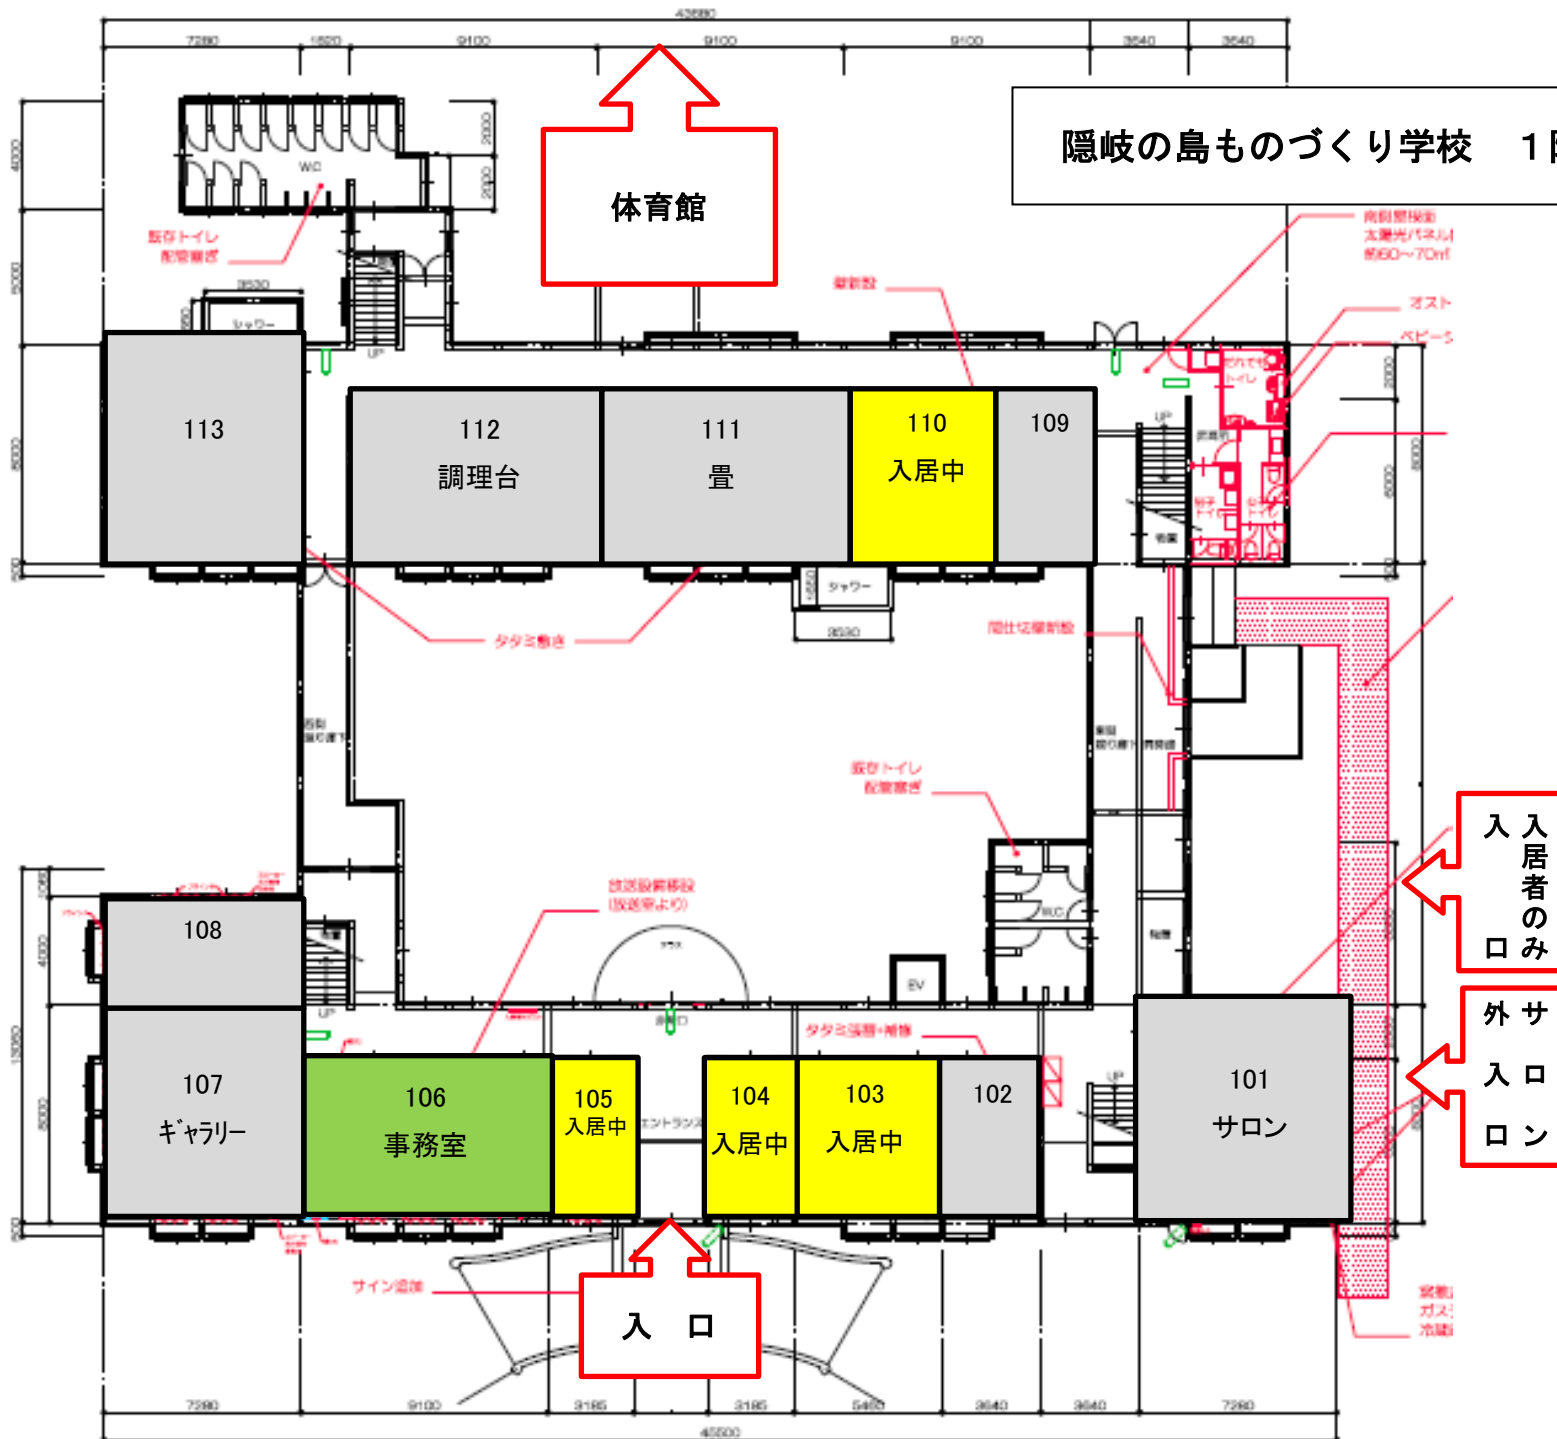

入居者のみ  
入口

外サ  
入口  
ロン

隠岐の島ものづくり学校 2階 平面図

