




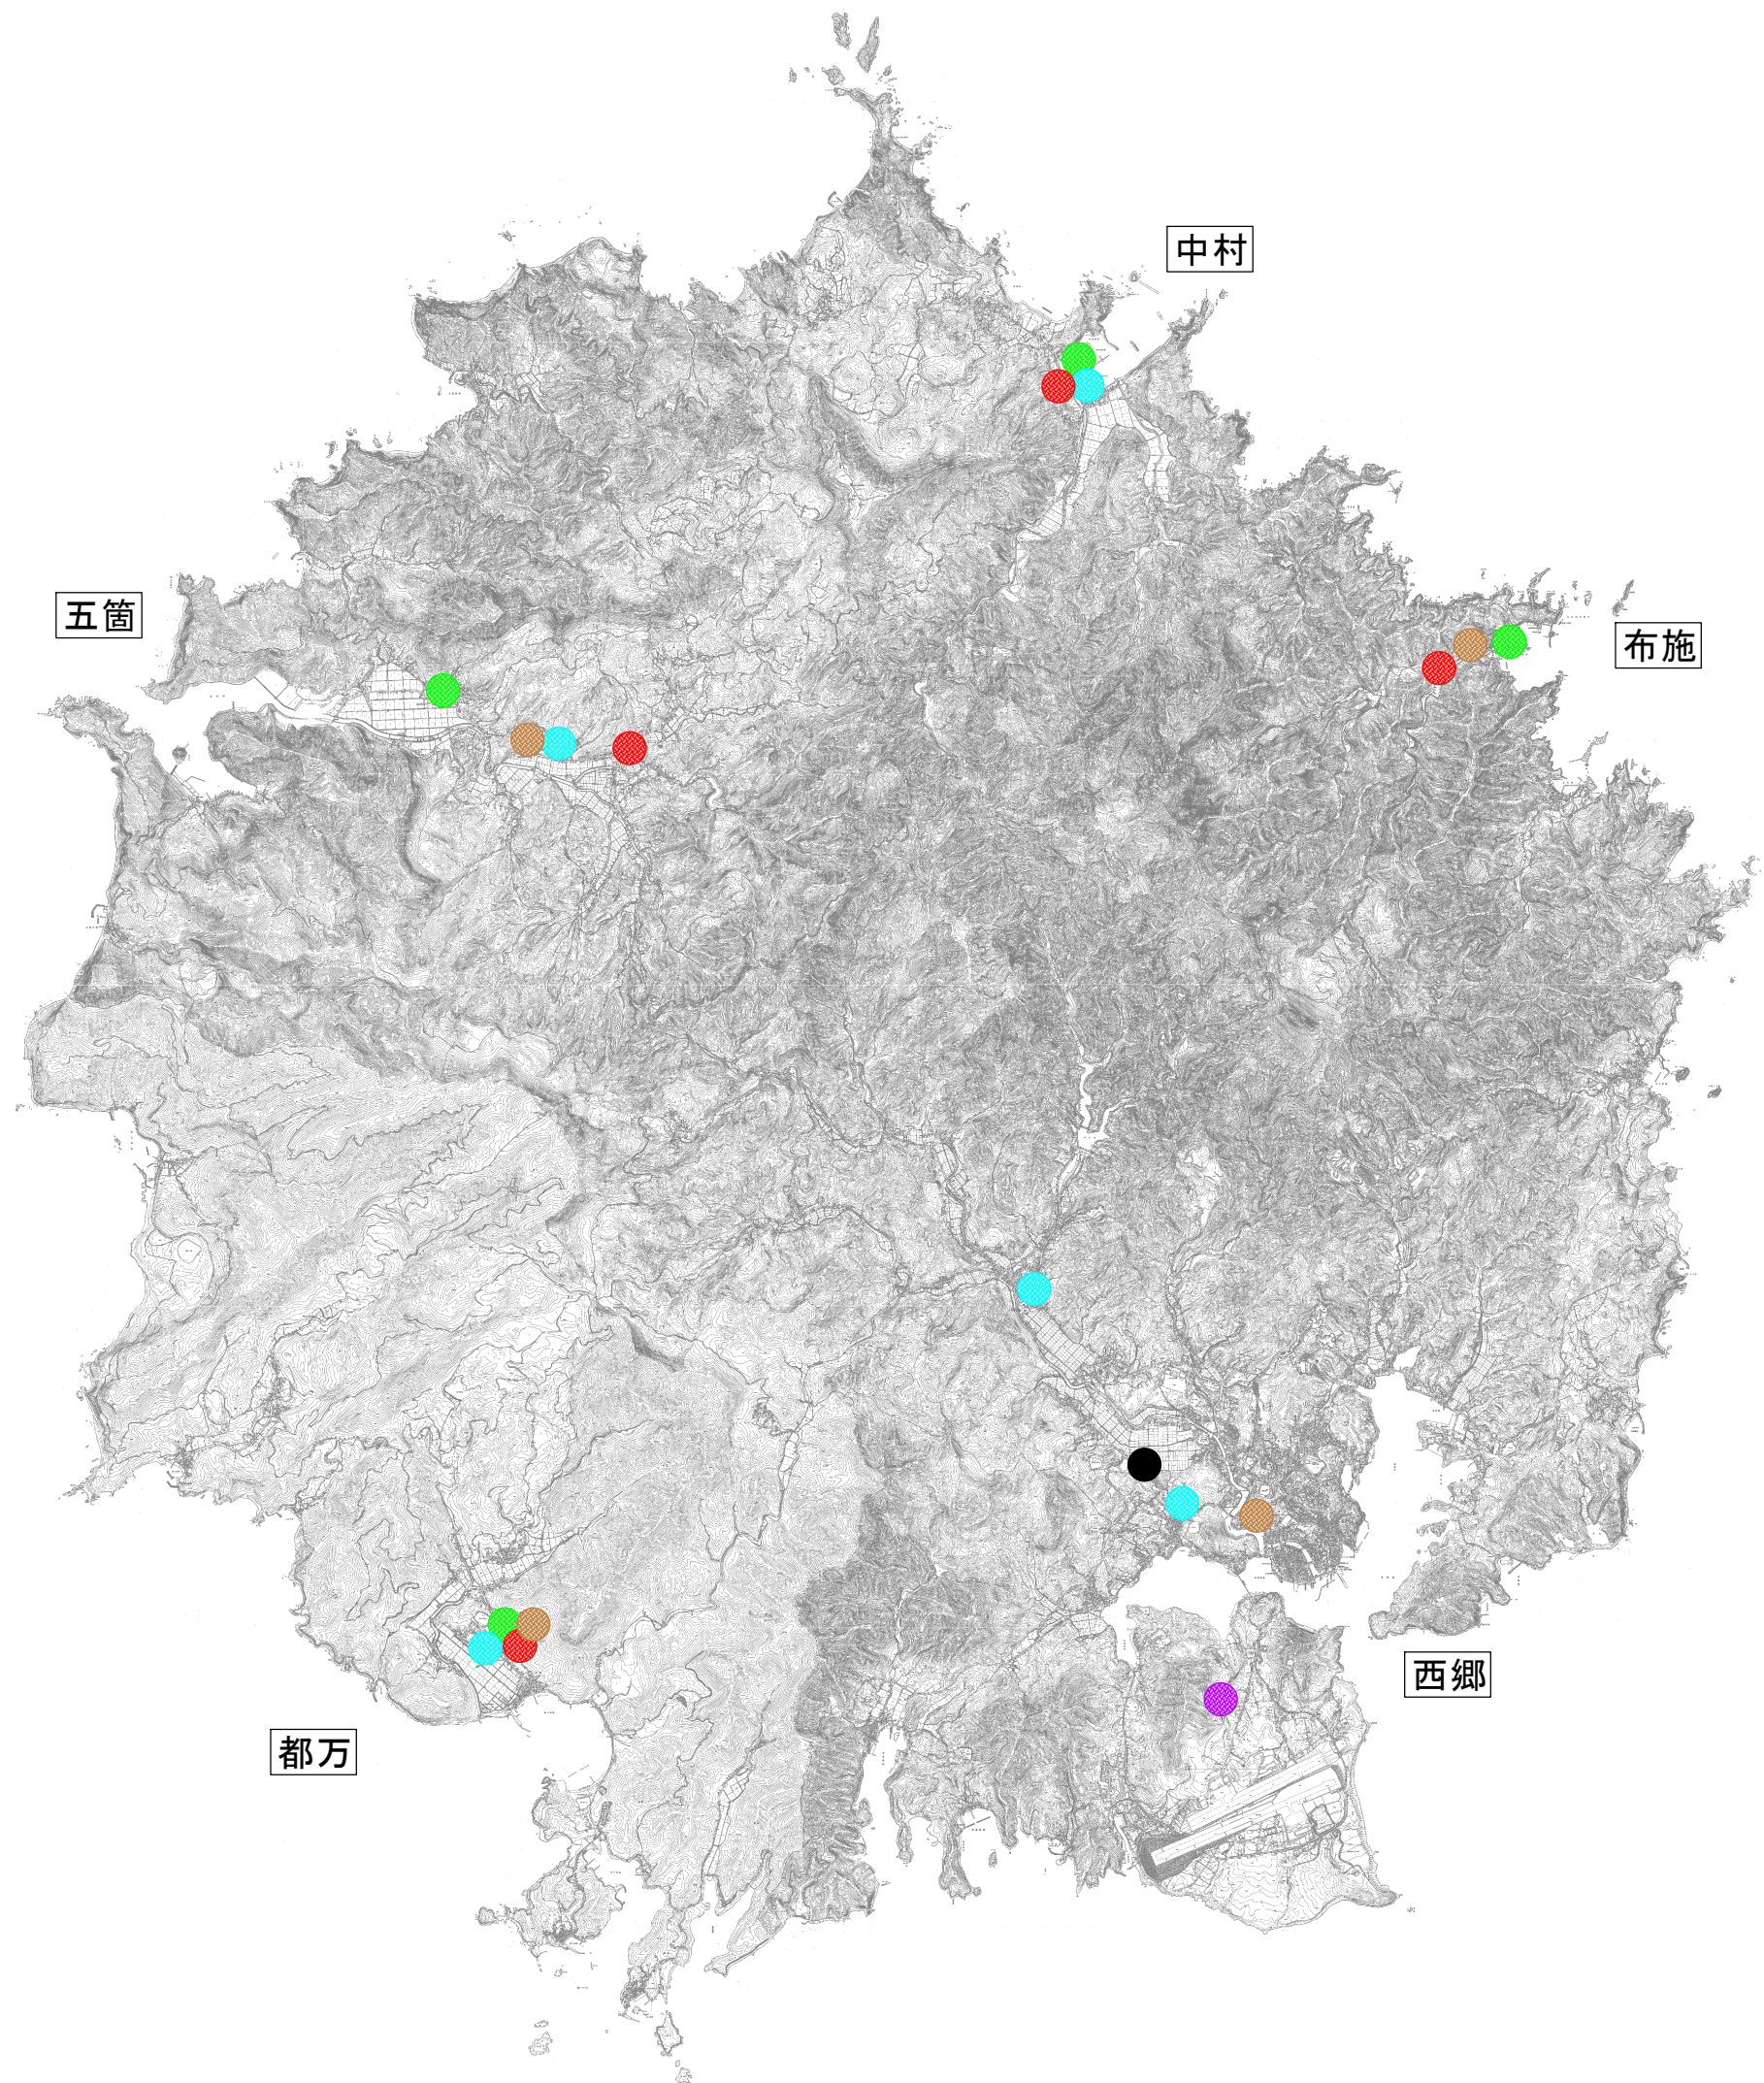


凡 例


-  都市計画区域
-  新庁舎
-  支所、出張所
-  保育所
-  環境課
-  診療所
-  公民館



施設位置図

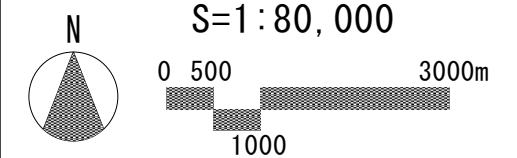

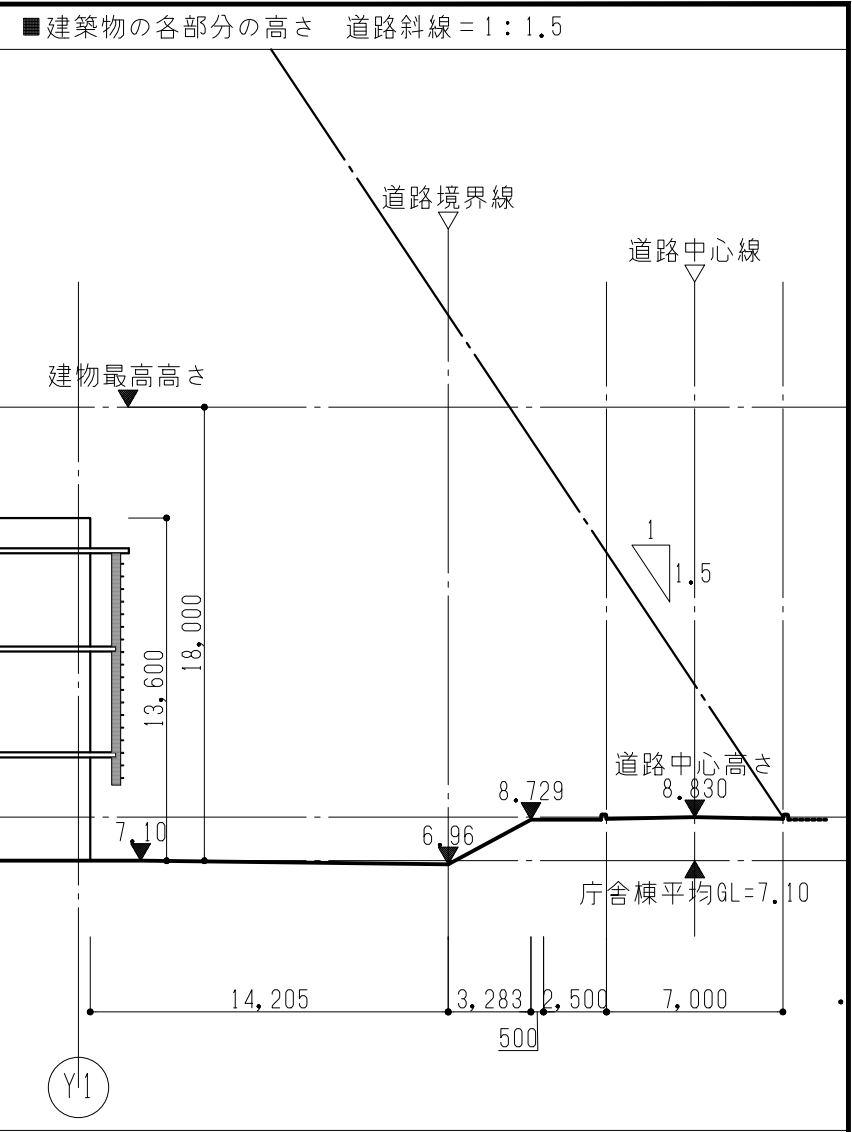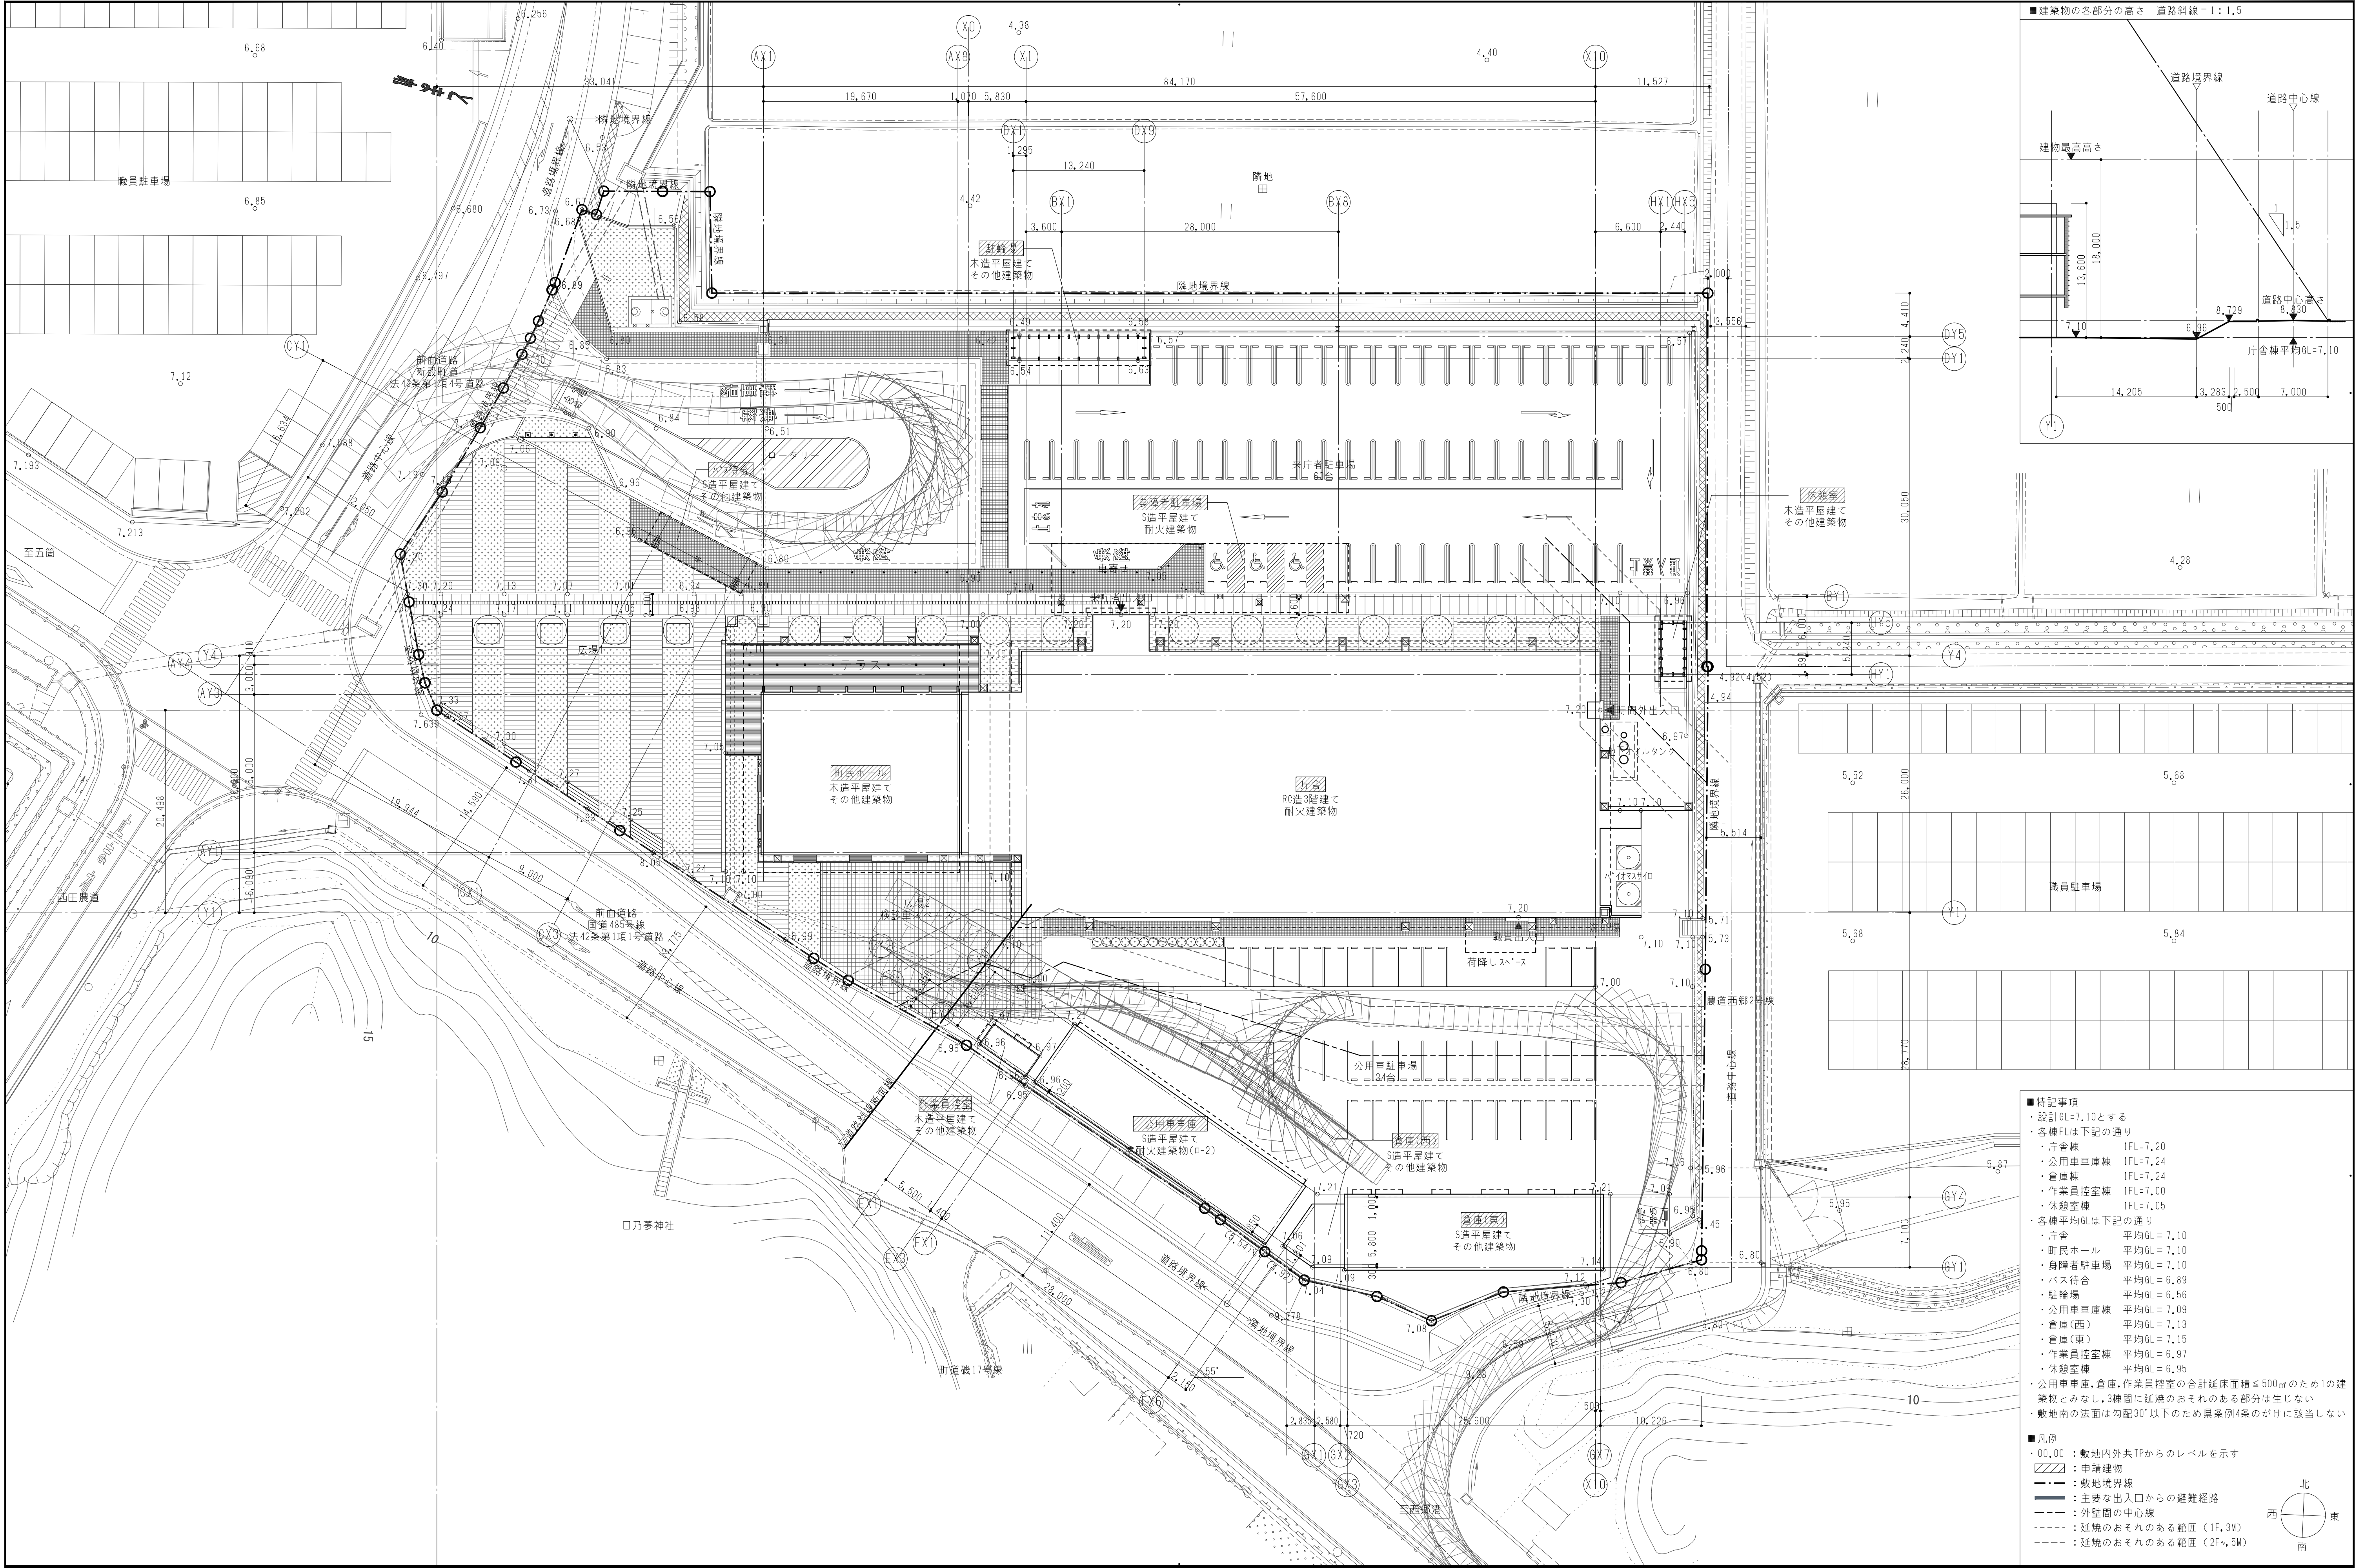


- 建築物の各部分の高さ 道路斜線=1:1.5
- 特記事項
- 設計GL=7.10とする
 - 各棟FLは下記の通り
 - 庁舎棟 1FL=7.20
 - 公用車庫棟 1FL=7.24
 - 倉庫棟 1FL=7.24
 - 作業員控室棟 1FL=7.00
 - 休憩室棟 1FL=7.05
 - 各棟平均GLは下記の通り
 - 庁舎 平均GL=7.10
 - 町民ホール 平均GL=7.10
 - 身障者駐車場 平均GL=7.10
 - バス待合 平均GL=6.89
 - 駐輪場 平均GL=6.56
 - 公用車庫棟 平均GL=7.09
 - 倉庫(西) 平均GL=7.13
 - 倉庫(東) 平均GL=7.15
 - 作業員控室棟 平均GL=6.97
 - 休憩室棟 平均GL=6.95
 - 公用車庫庫、倉庫、作業員控室の合計延床面積≤500㎡のため1の建築物とみなし、3棟面に延焼のおそれのある部分は生じない
 - 敷地南の法面は勾配30°以下のため県条例4条のげに該当しない
- 凡例
- 00.00 : 敷地内外共TPからのレベルを示す
 - 申請建物
 - 敷地境界線
 - 主要な出入口からの避難経路
 - 外壁面の中心線
 - 延焼のおそれのある範囲 (1F, 3M)
 - 延焼のおそれのある範囲 (2F~, 5M)

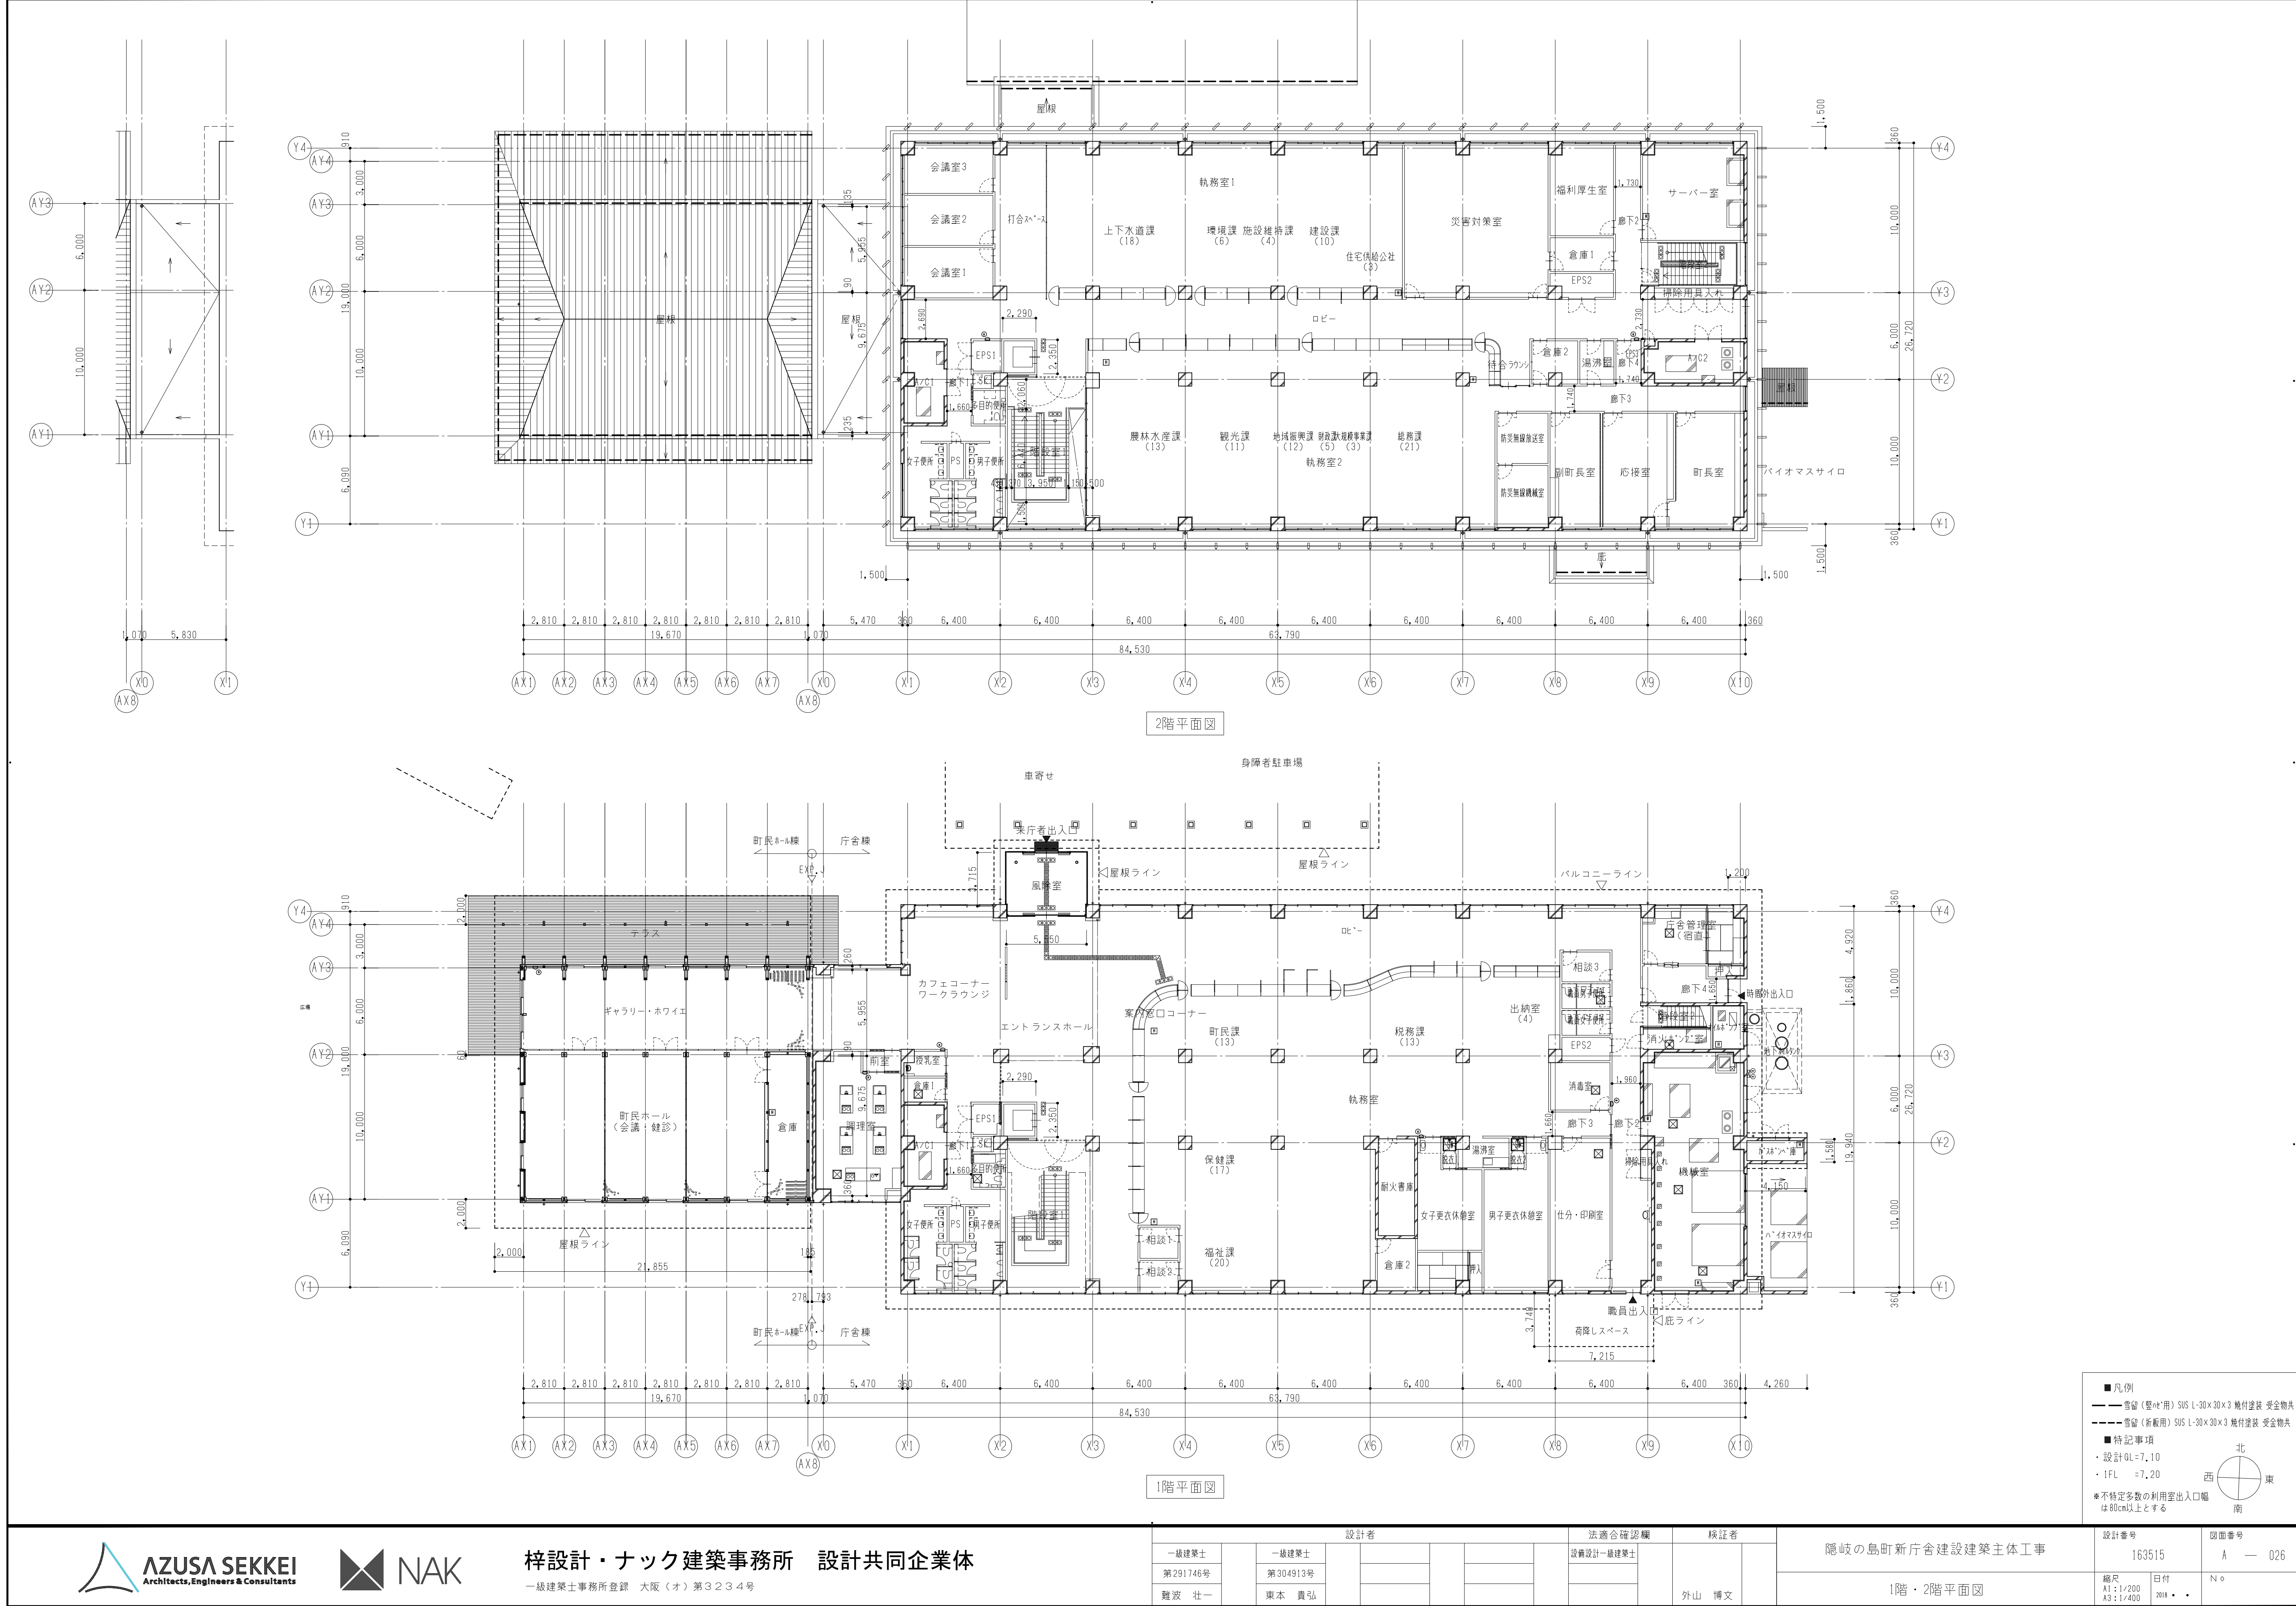

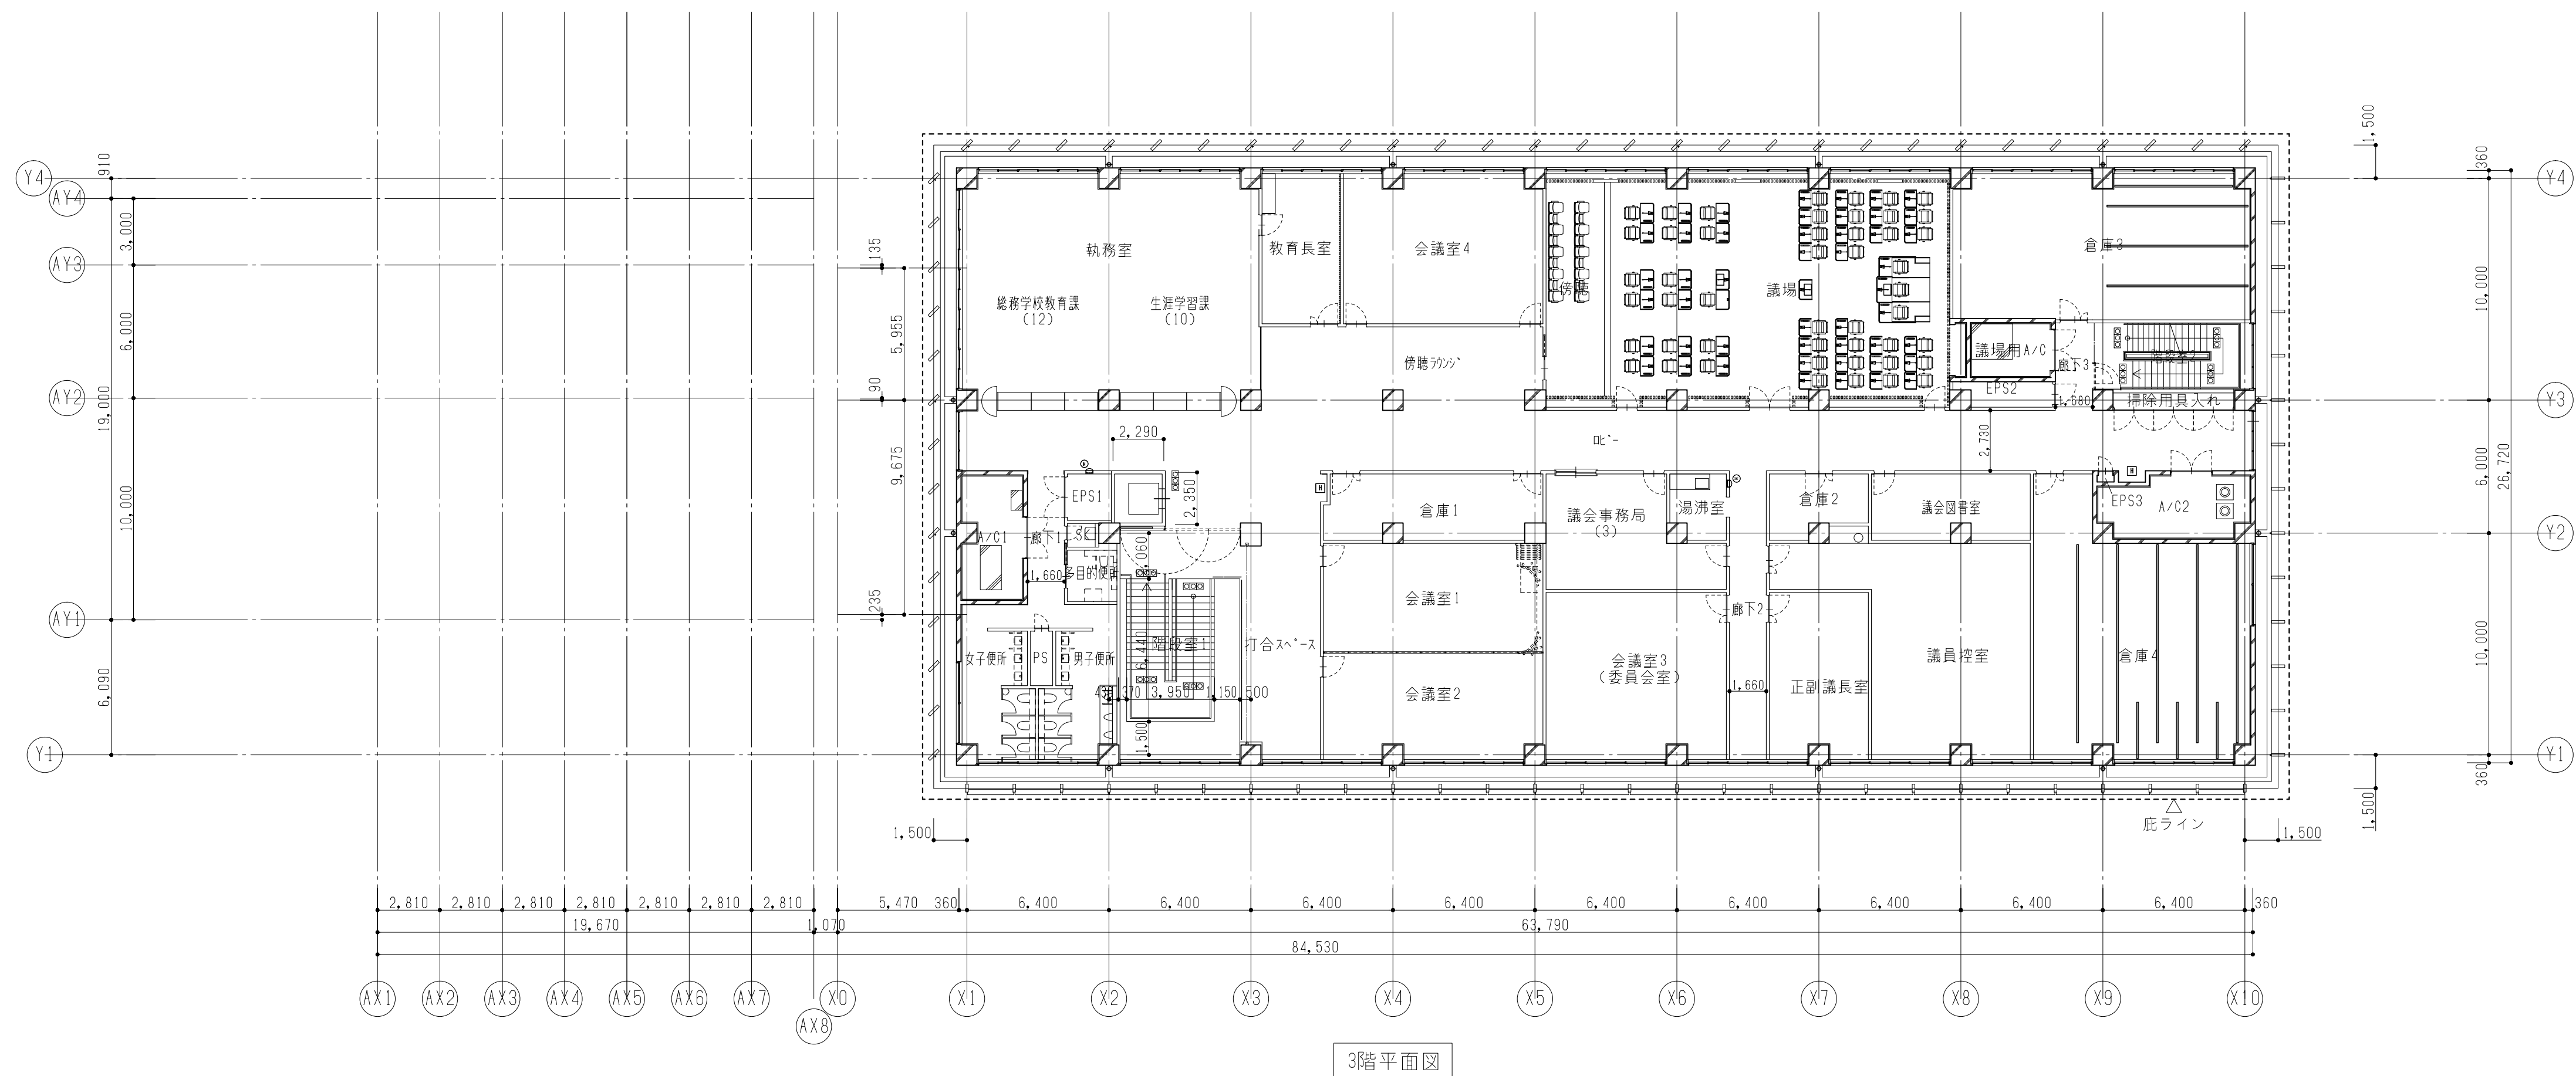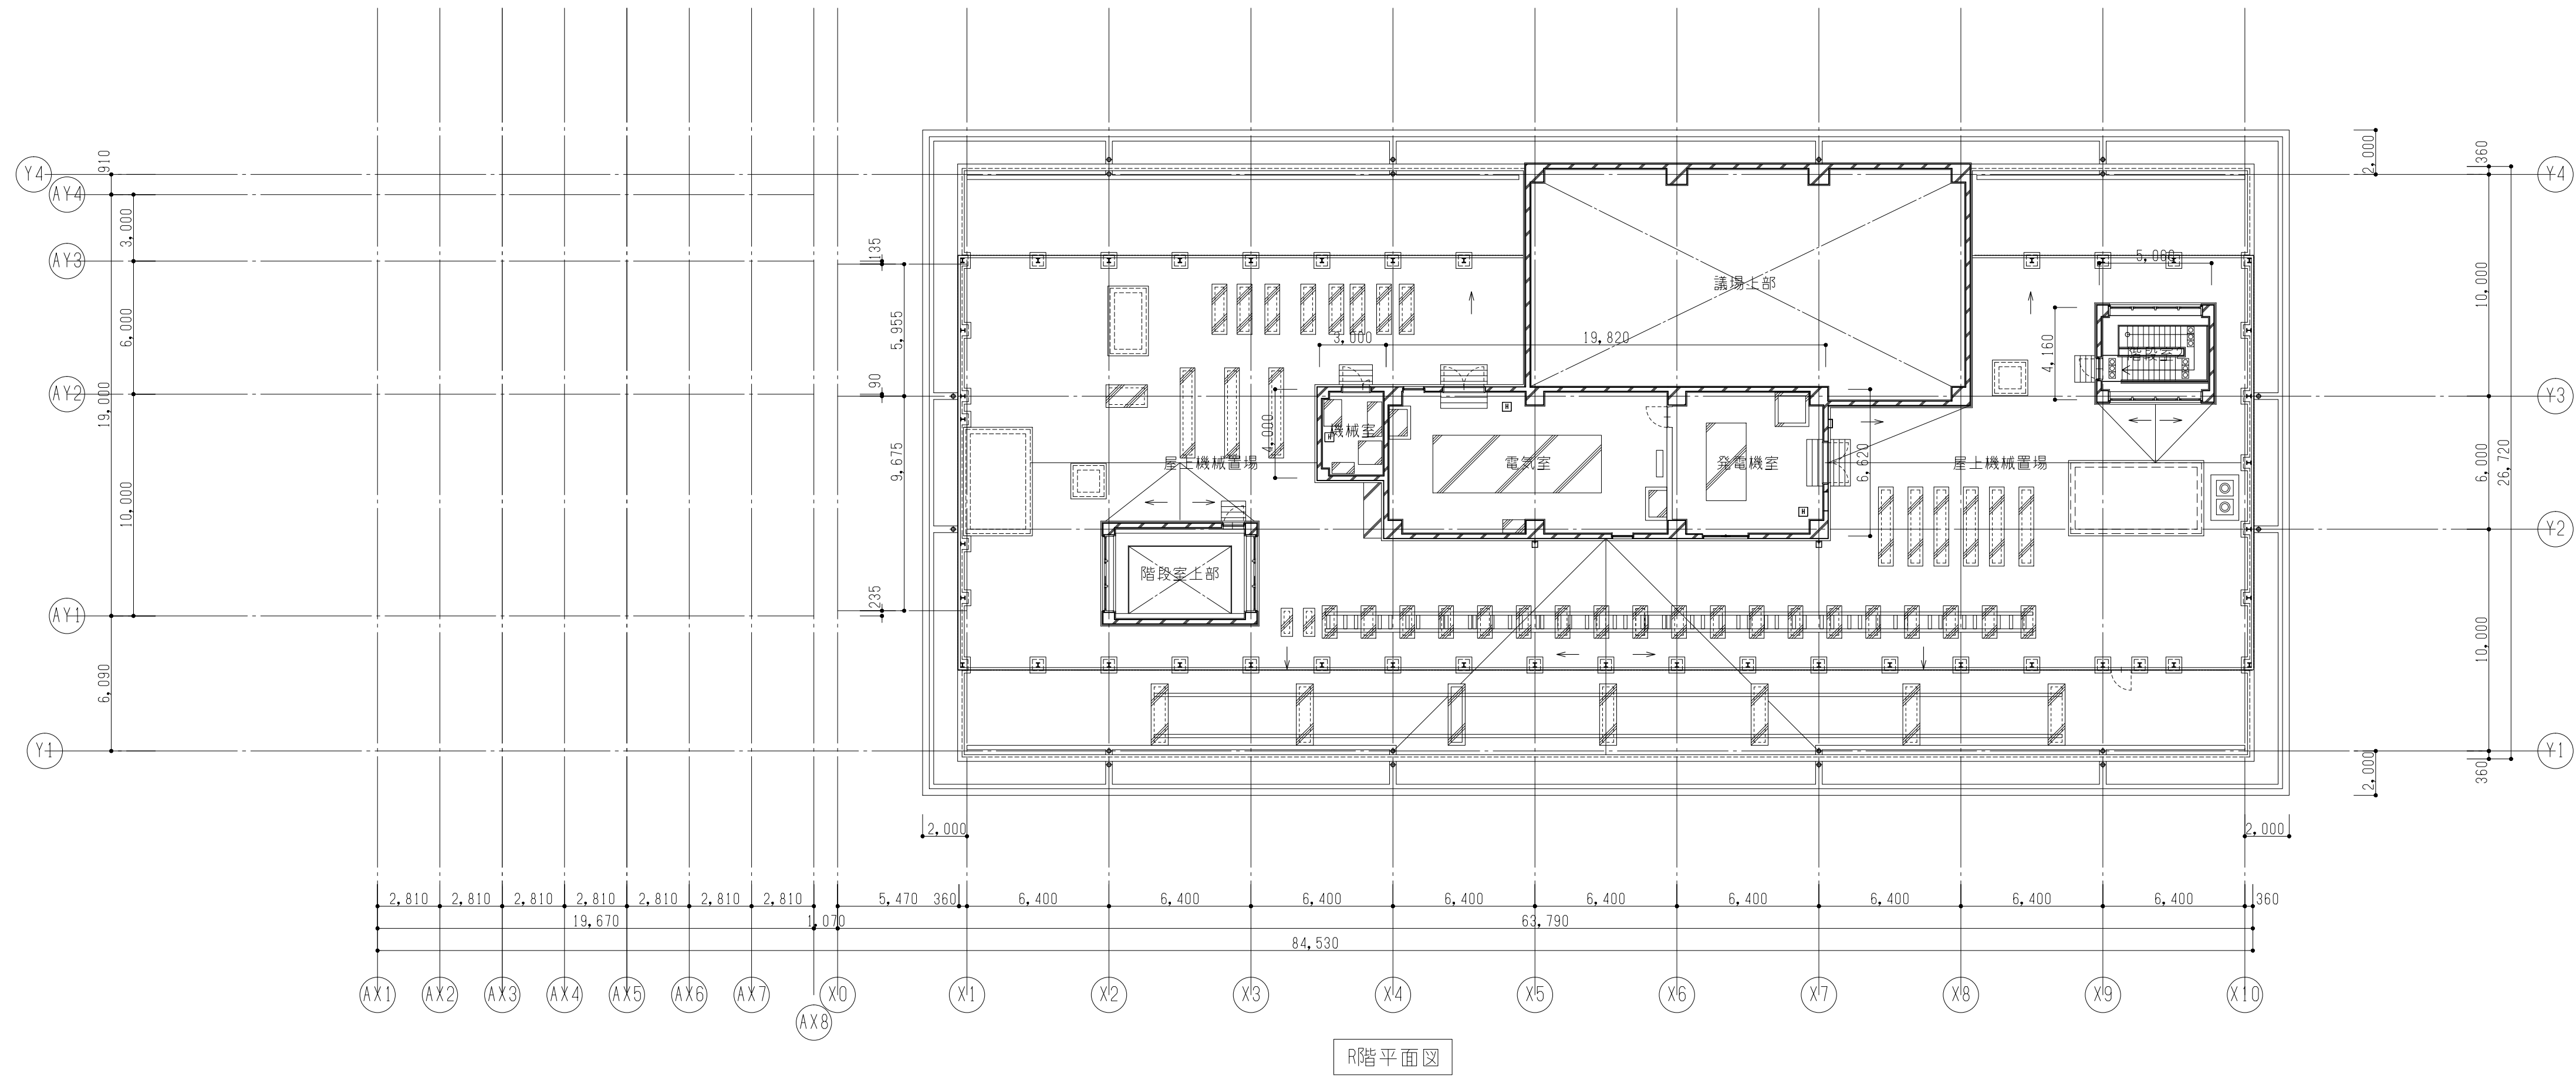

■凡例
— 雪留 (壁仕用) SWS L-30×30×3 焼付塗装 受金物
--- 雪留 (折板用) SWS L-30×30×3 焼付塗装 受金物
■特記事項
・設計GL=7.10
・1FL =7.20
*不特定多数の利用室出入口幅
は80cm以上とする

北
西 東
南

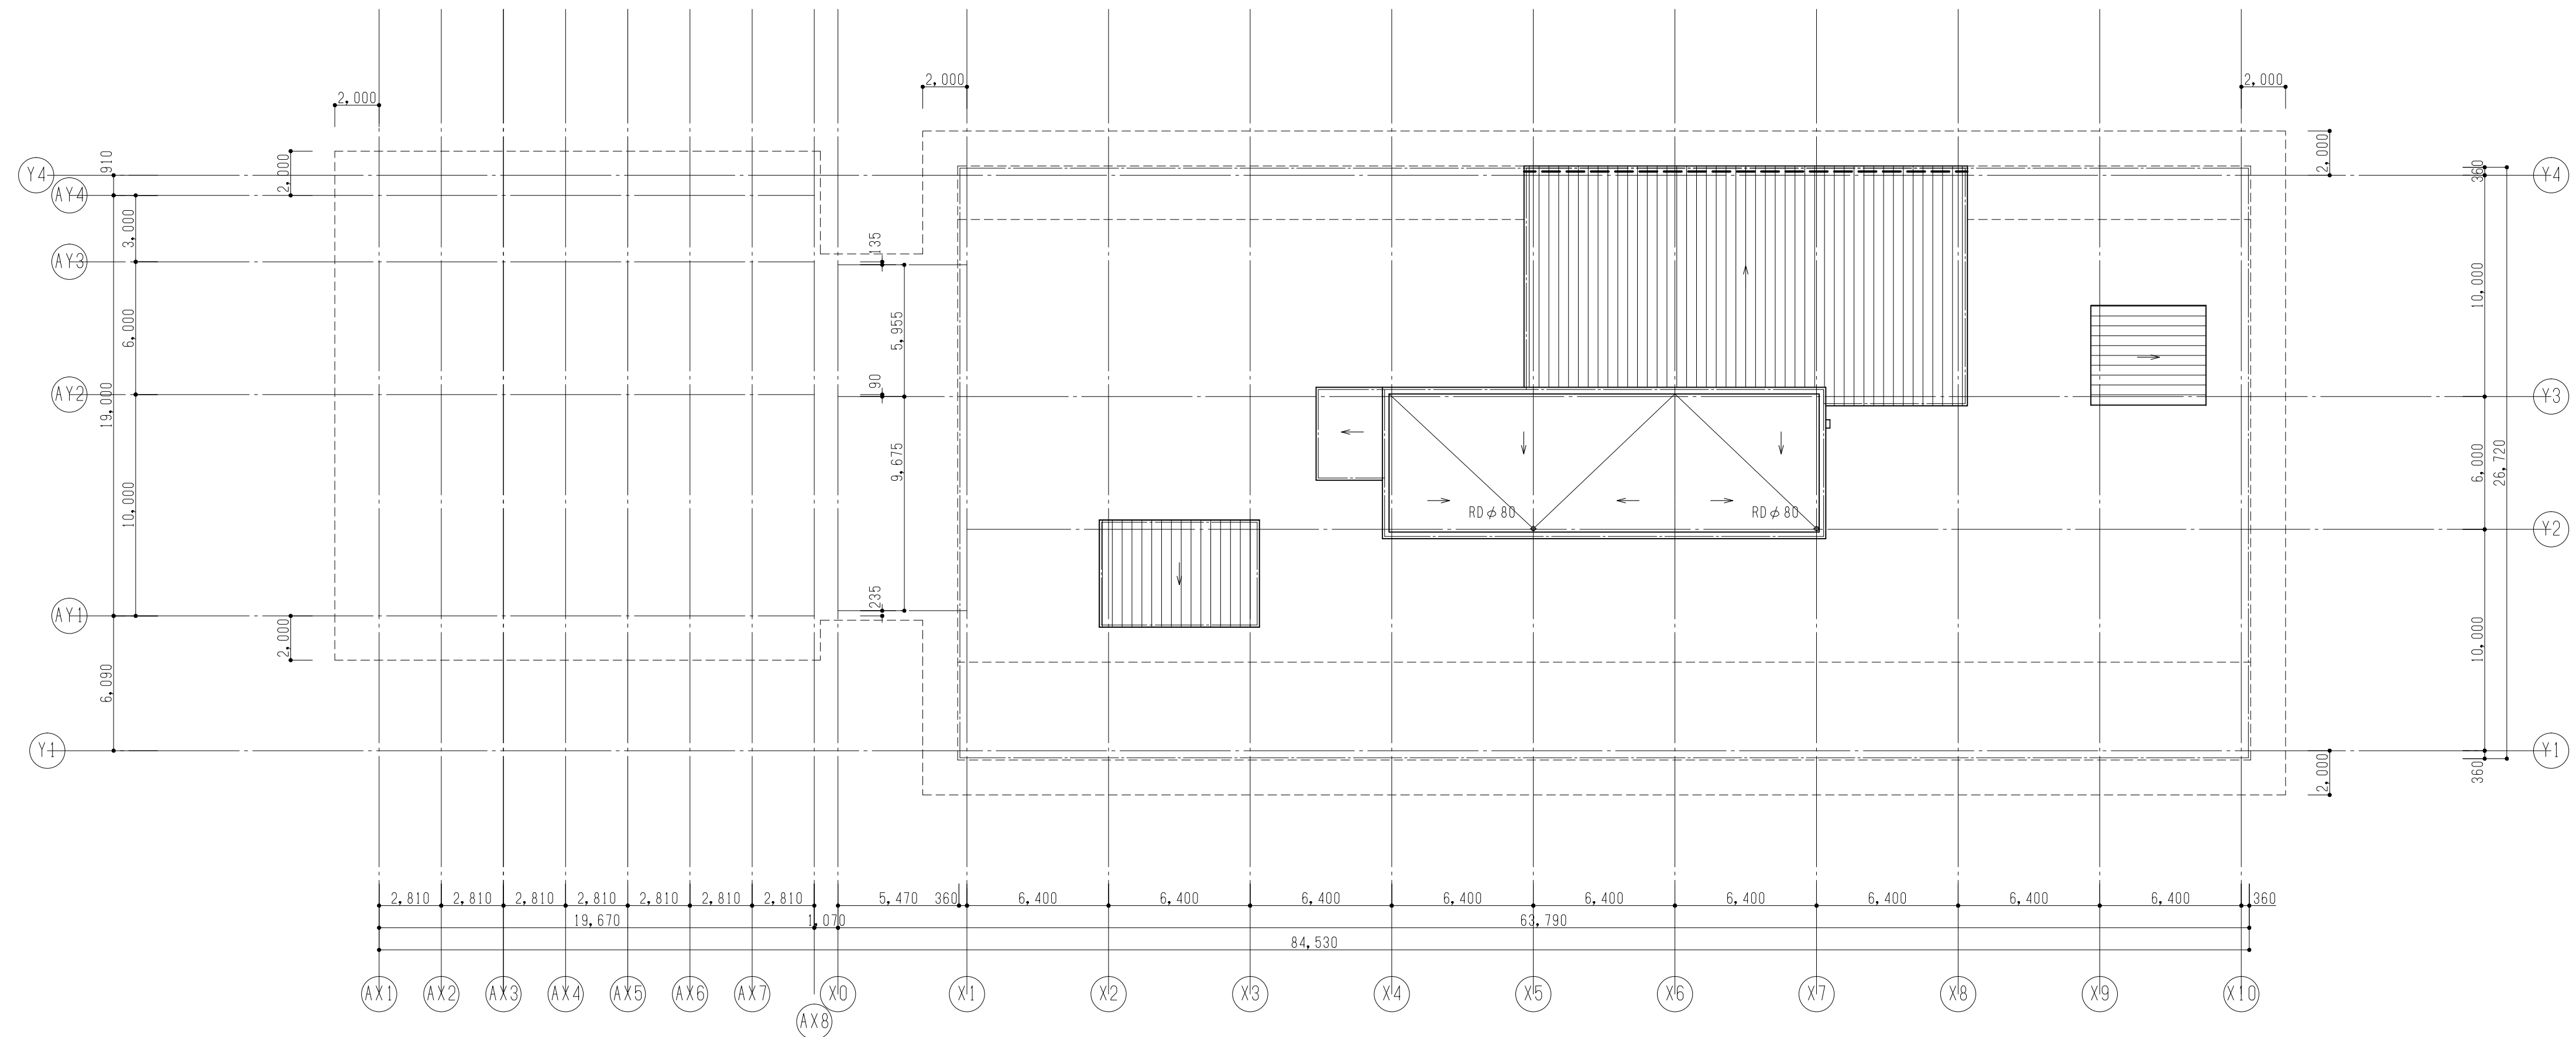

■凡例

—

雪留（既設）SUS L-30×30×3 焼付塗装 受金物共

- - -

雪留（新設用）SUS L-30×30×3 焼付塗装 受金物共

■特記事項

・設計BL=7.10

・1FL =7.20

*不特定多数の利用室出入口幅は80cm以上とする

北

西

東

南

