西郷都市計画道路の変更（島根県決定）

西郷都市計画道路

7・6・1
中町中條線
西郷中
3・5・2 指向宮尾線
運動公園
隠岐島
文化会館
西郷小
7・5・2
港町線
フェリーターミナル
隠岐合同庁舎
3・5・1 西郷漁港線

都市計画道路の概要

◆まちの骨格を形成して、円滑な交通を確保するとともに、安全で快適な市街地をつくるための重要な基盤となるもので都市計画法に基づいて、あらかじめルートや幅員が決められた道路のことです。

隠岐の島町…計４路線、総延長 約 3.79km

が「都市計画道路」として定められています。

都市計画の決定の内容

１．名称	都市計画で用いる 道路名称を定めます。
２．位置・区域	縮尺：1/2,500の地図上に 道路となる区域を表示します。
３．道路の構造	車線数、道路幅員、大まかな 道路の構造等を定めます。

西郷港周辺整備について（うみまち通り）

整備イメージ

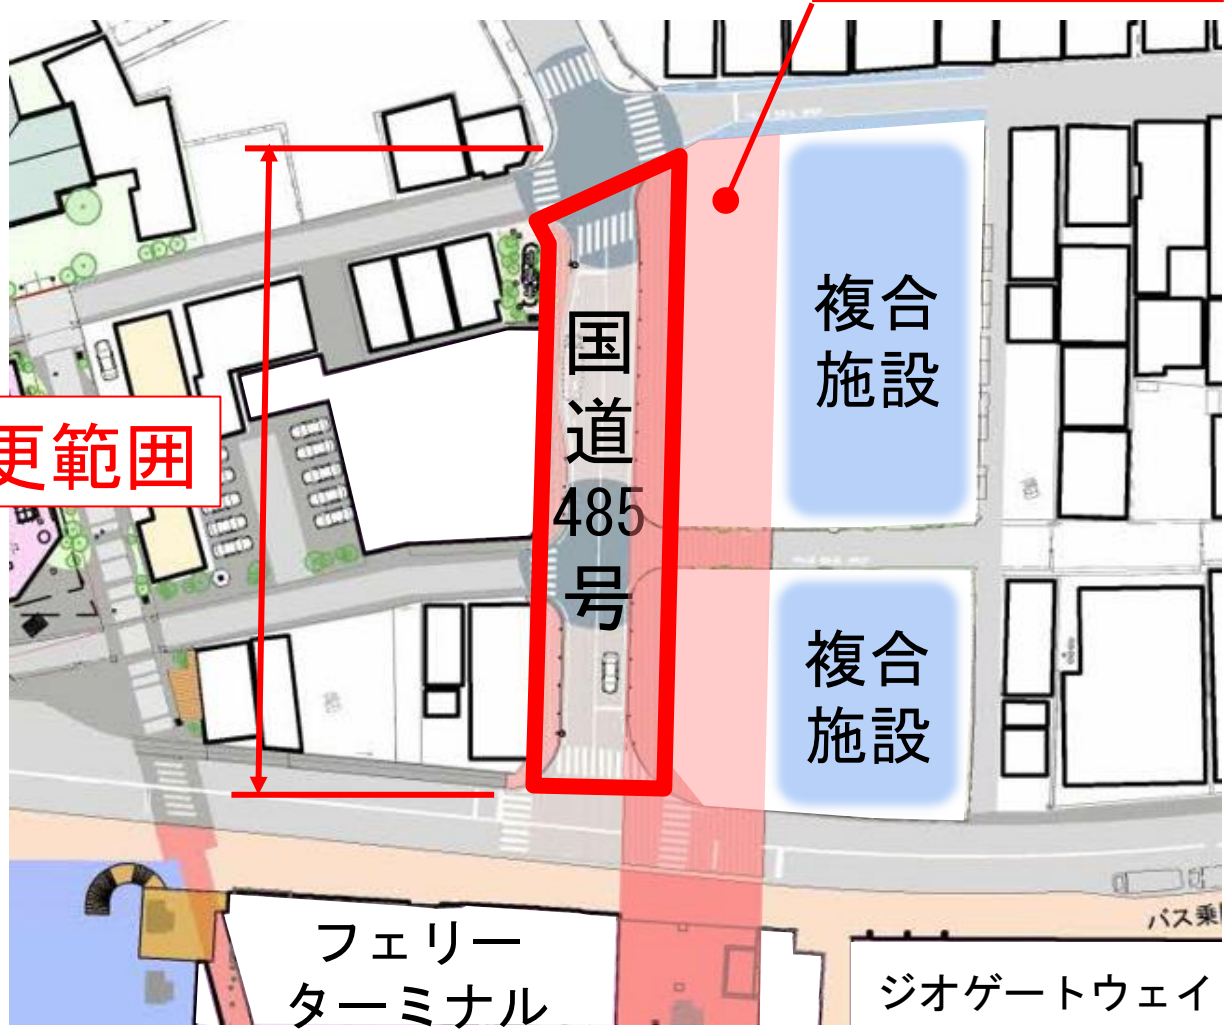

西郷都市計画道路の変更について

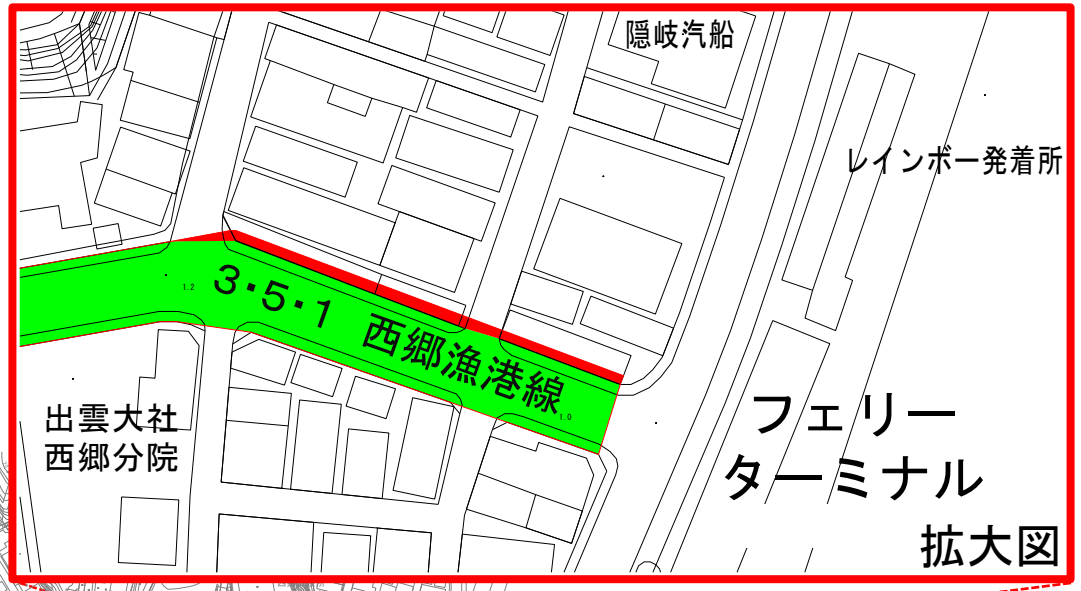

区域変更箇所

西郷港ﾌｪﾘｰﾀｰﾐﾅﾙ

凡　例	
変更後の区域	
変更のない部分	
追加する部分	
除外する部分	

3・5・1　西郷漁港線　延長約940m　幅員12m

西郷都市計画道路の変更について

一部区間の幅員の見直し：W＝12m → W＝13.5m

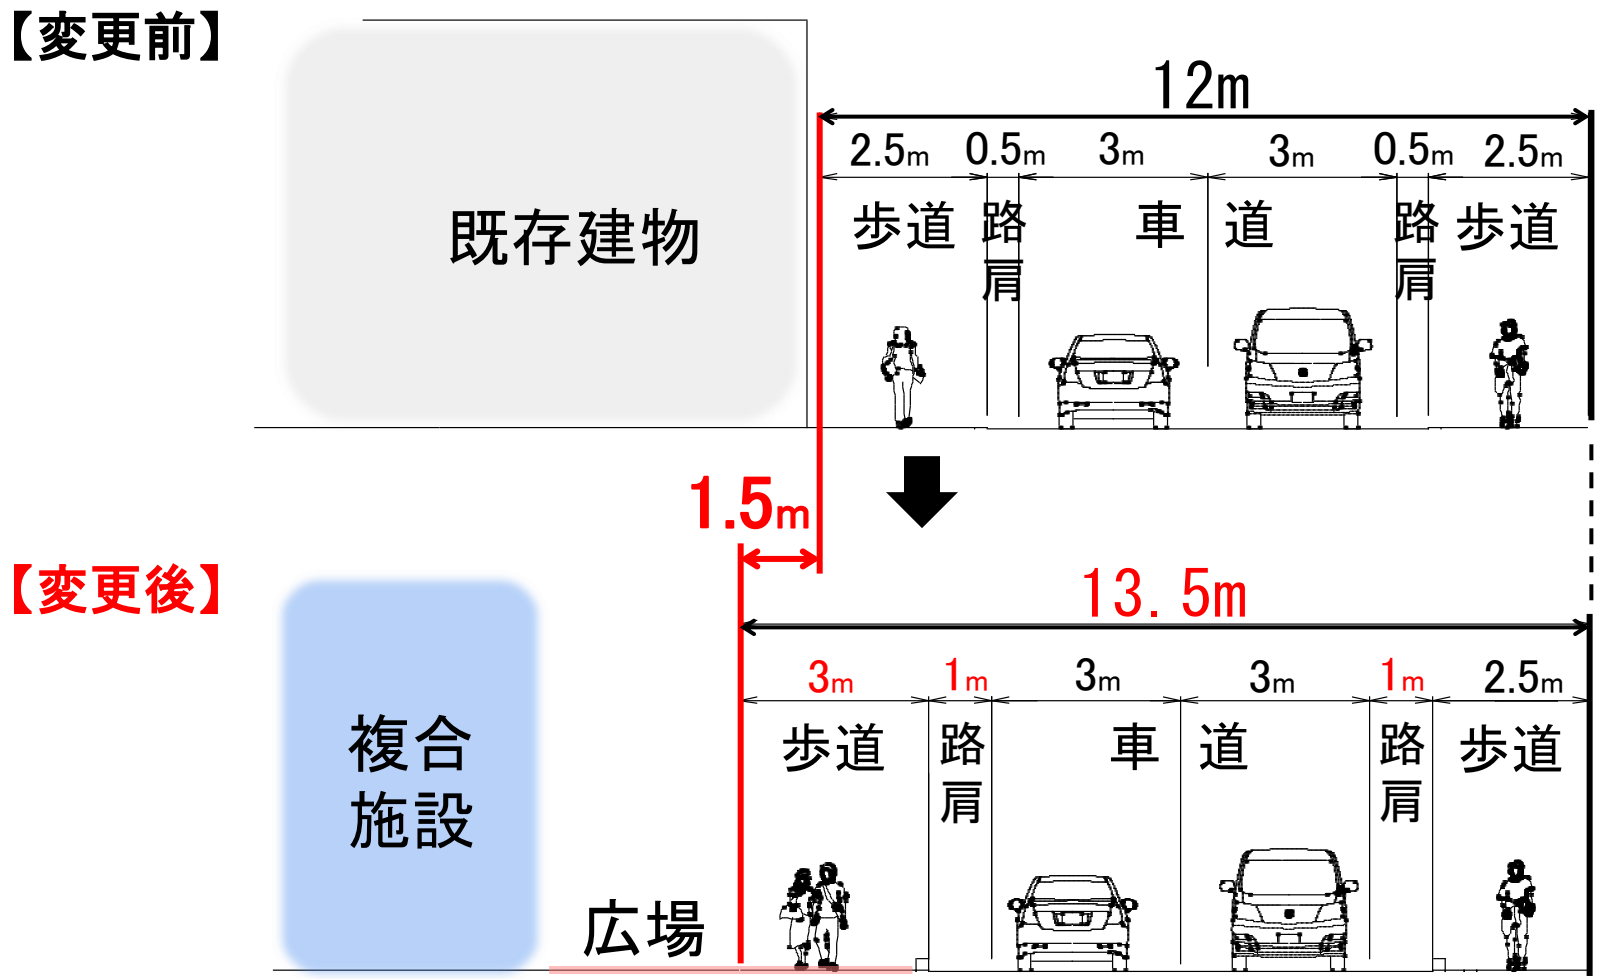
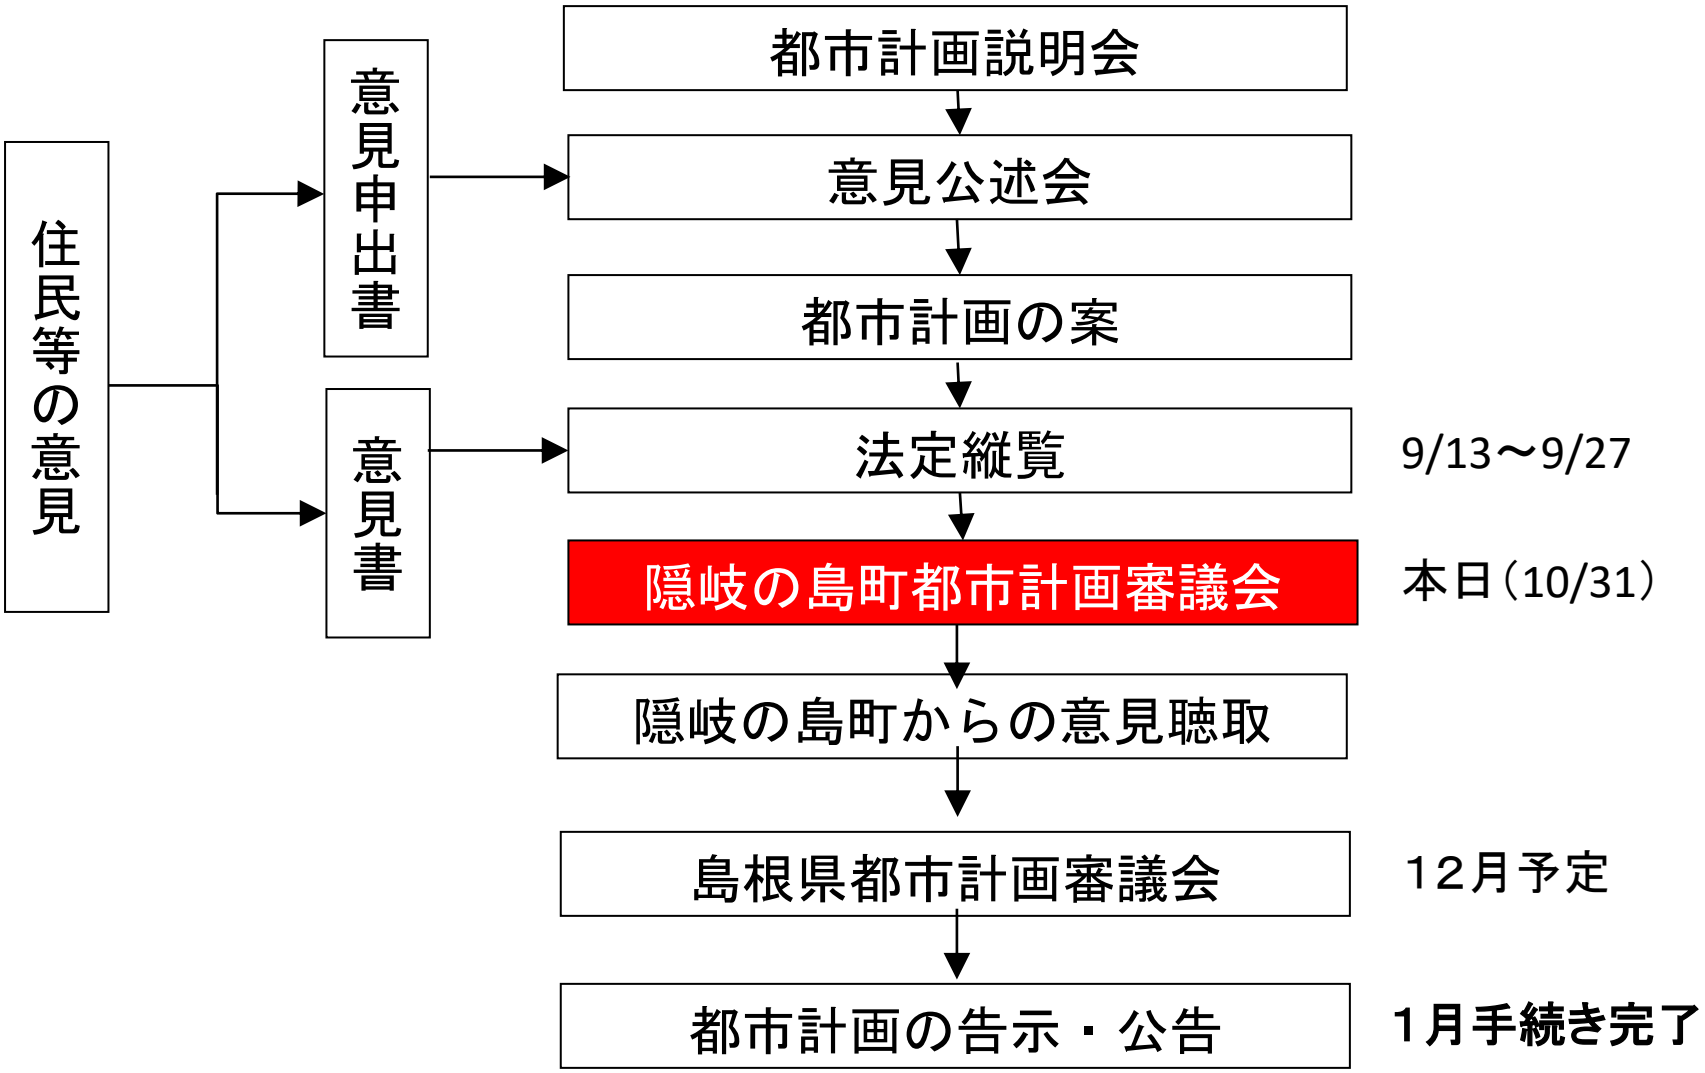
島根県決定の都市計画決定手続き