


自動販売機設置予定場所配置図

【本庁舎 1 階】

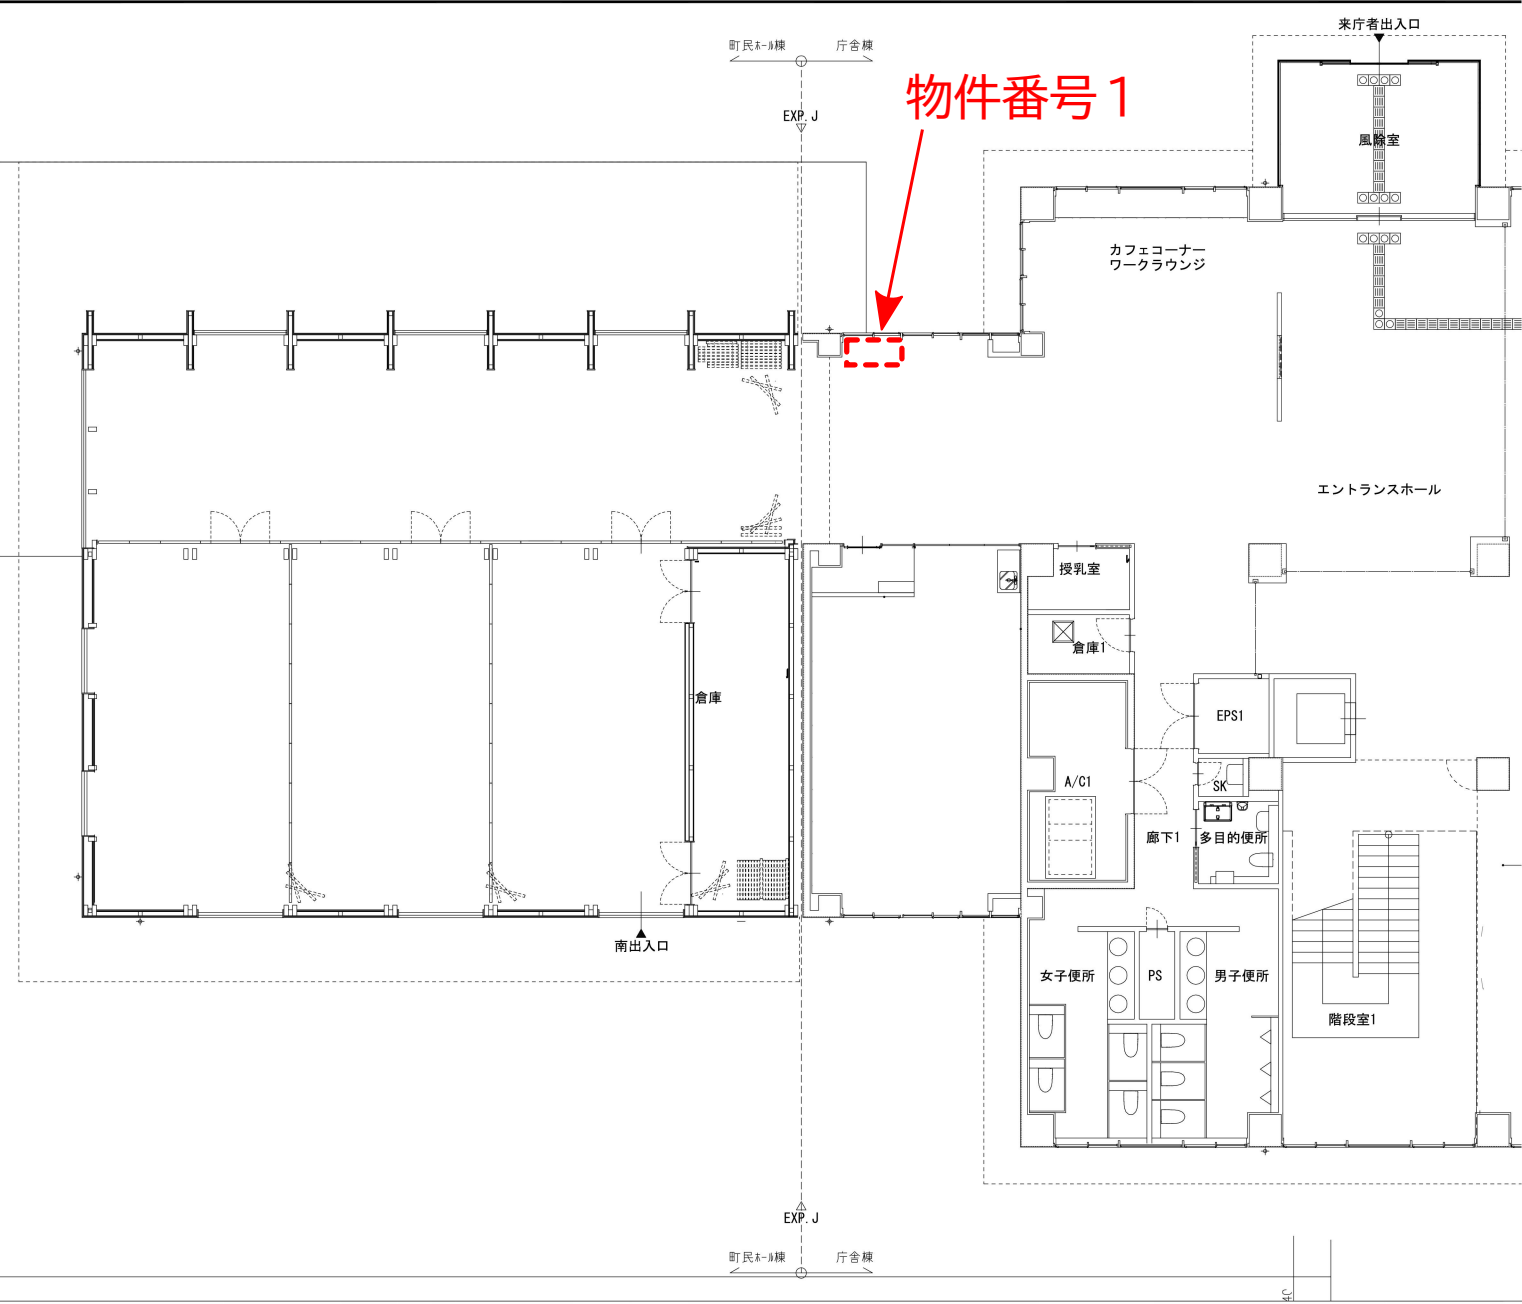

自動販売機設置予定場所配置図

【本庁舎3階】

