


供用を開始する排水施設 中村処理区 (令和7年11月1日)

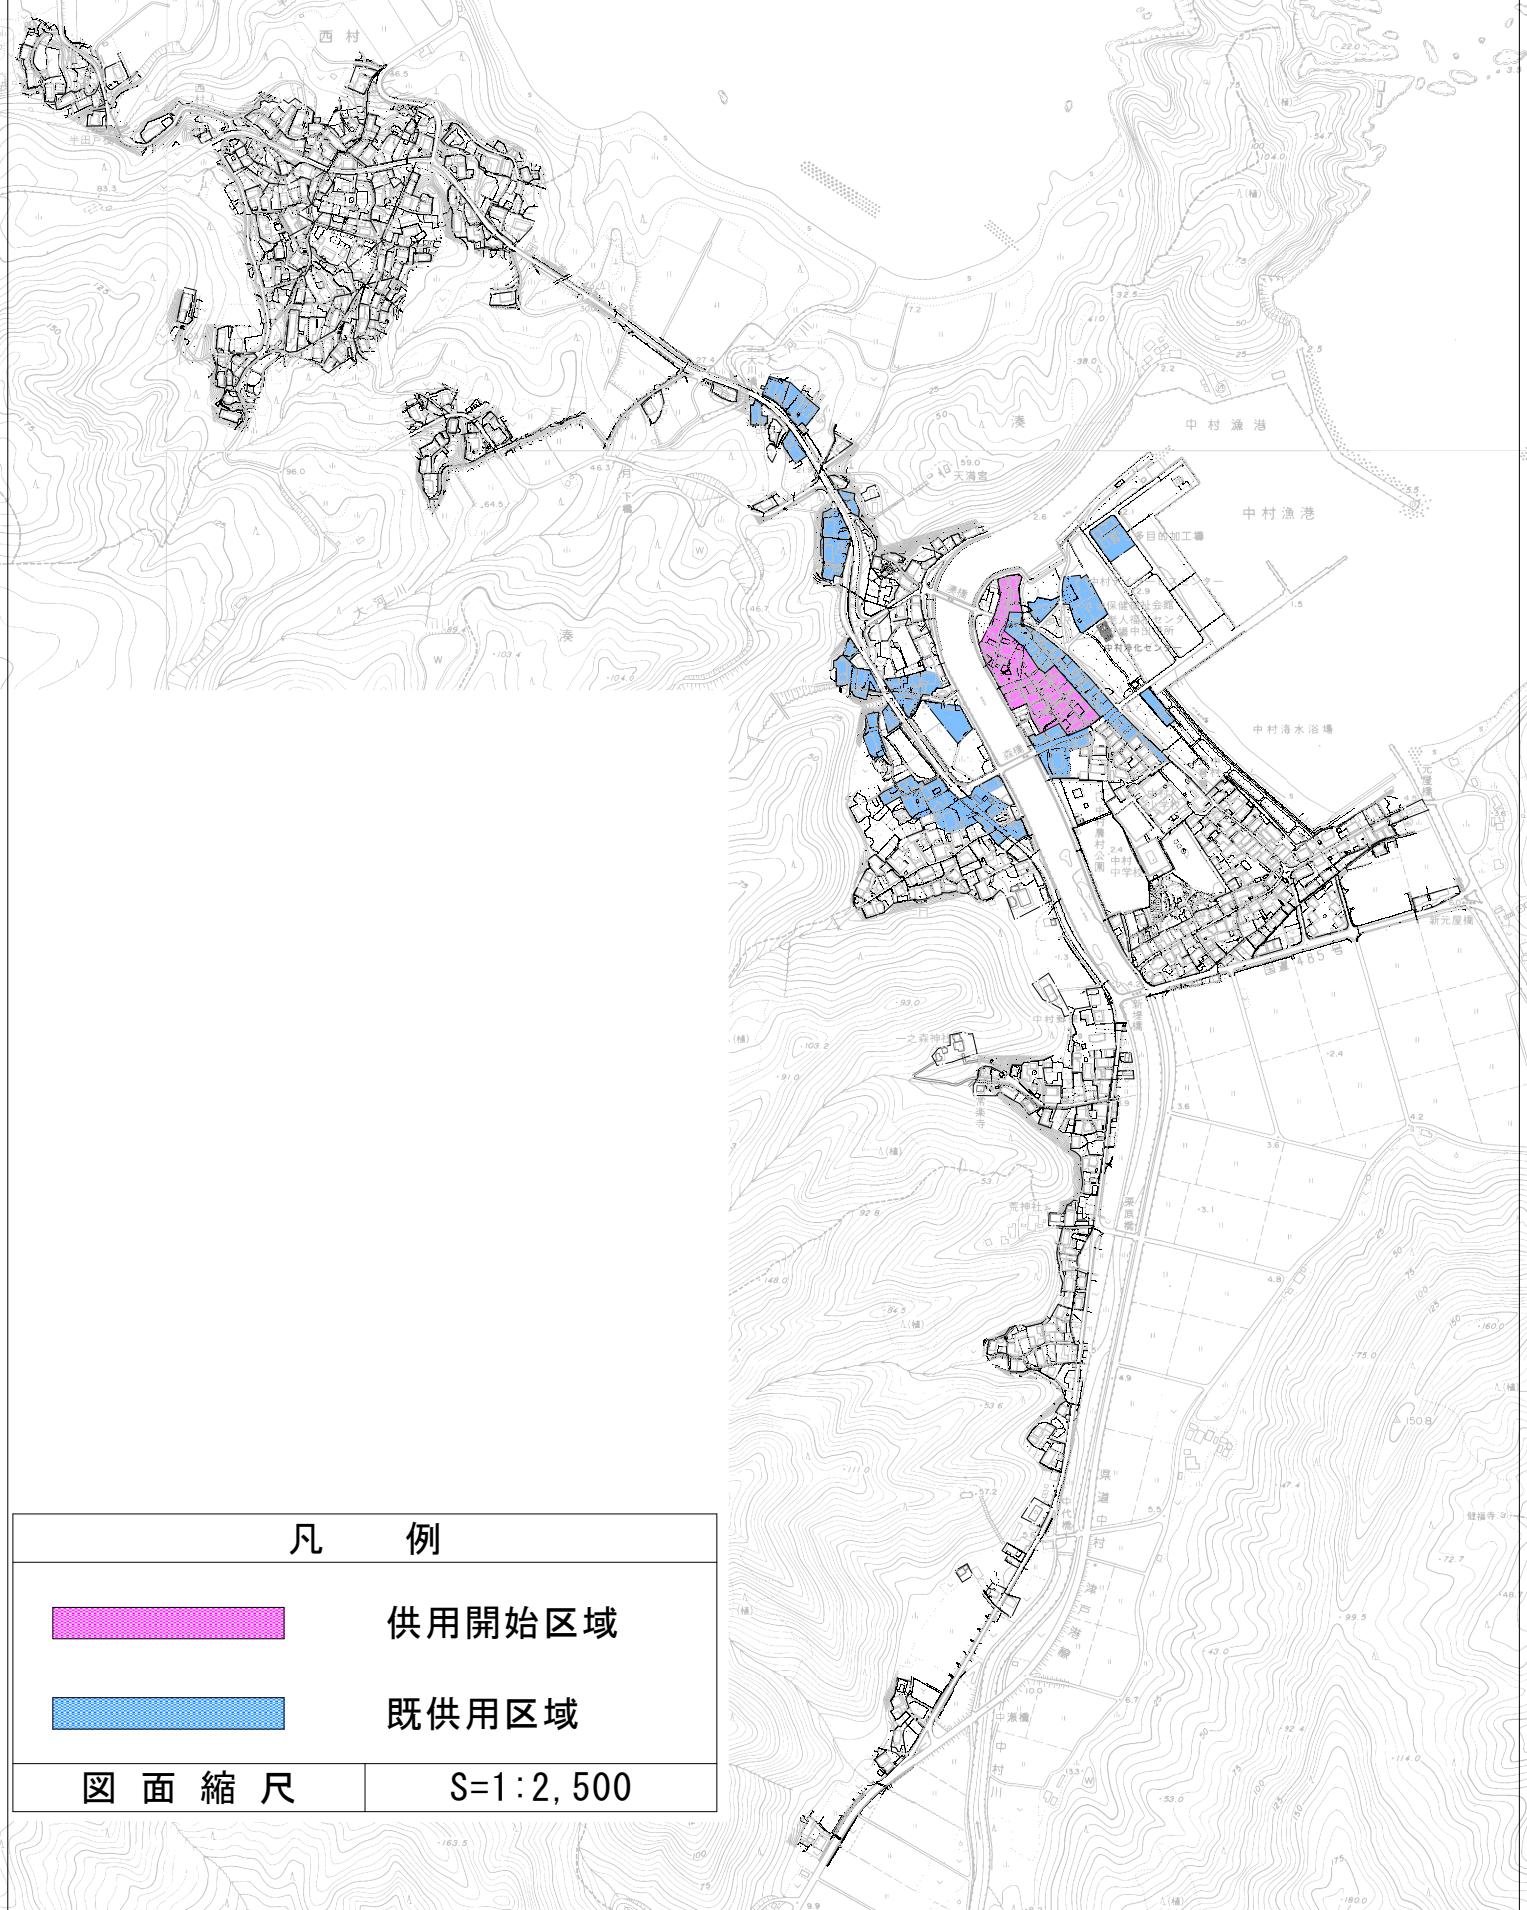

凡 例



供用開始区域



既供用区域

図面縮尺

S=1:2,500