


供用を開始する排水施設  
西郷処理区  
(令和7年4月1日)

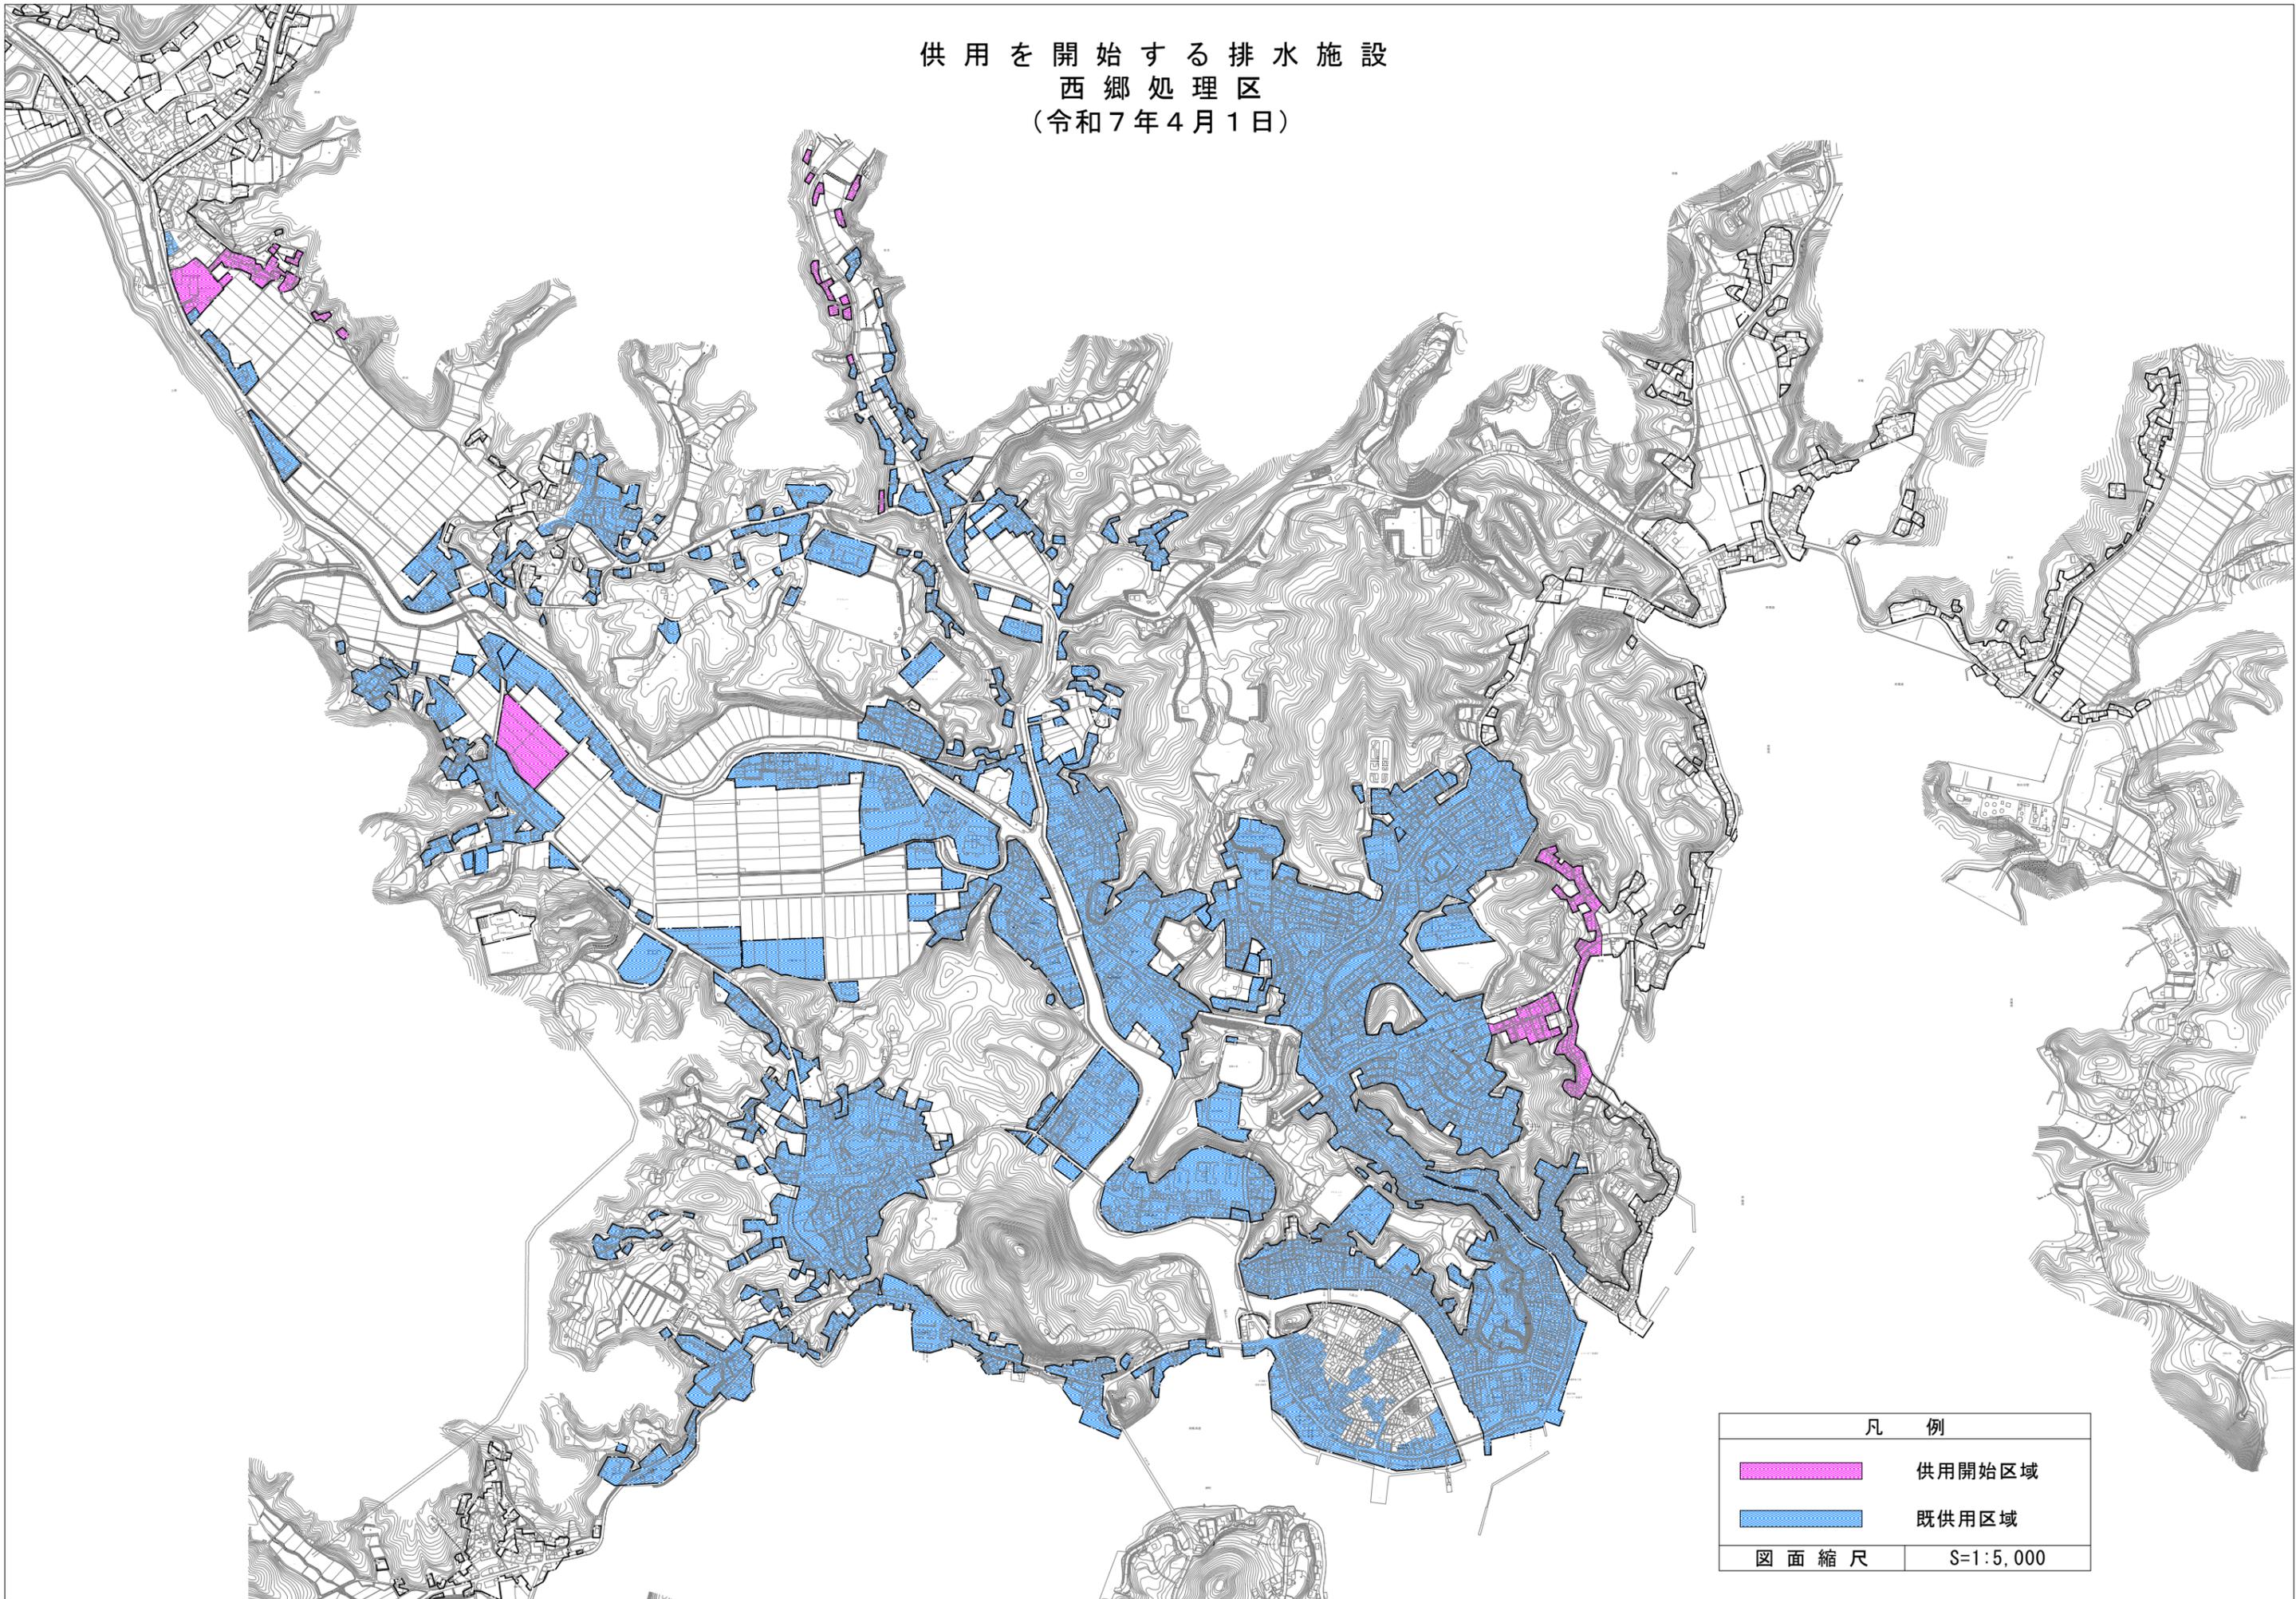

凡 例	
	供用開始区域
	既供用区域
図面縮尺	S=1:5,000