


供用を開始する排水施設
西郷処理区
(令和7年11月1日)

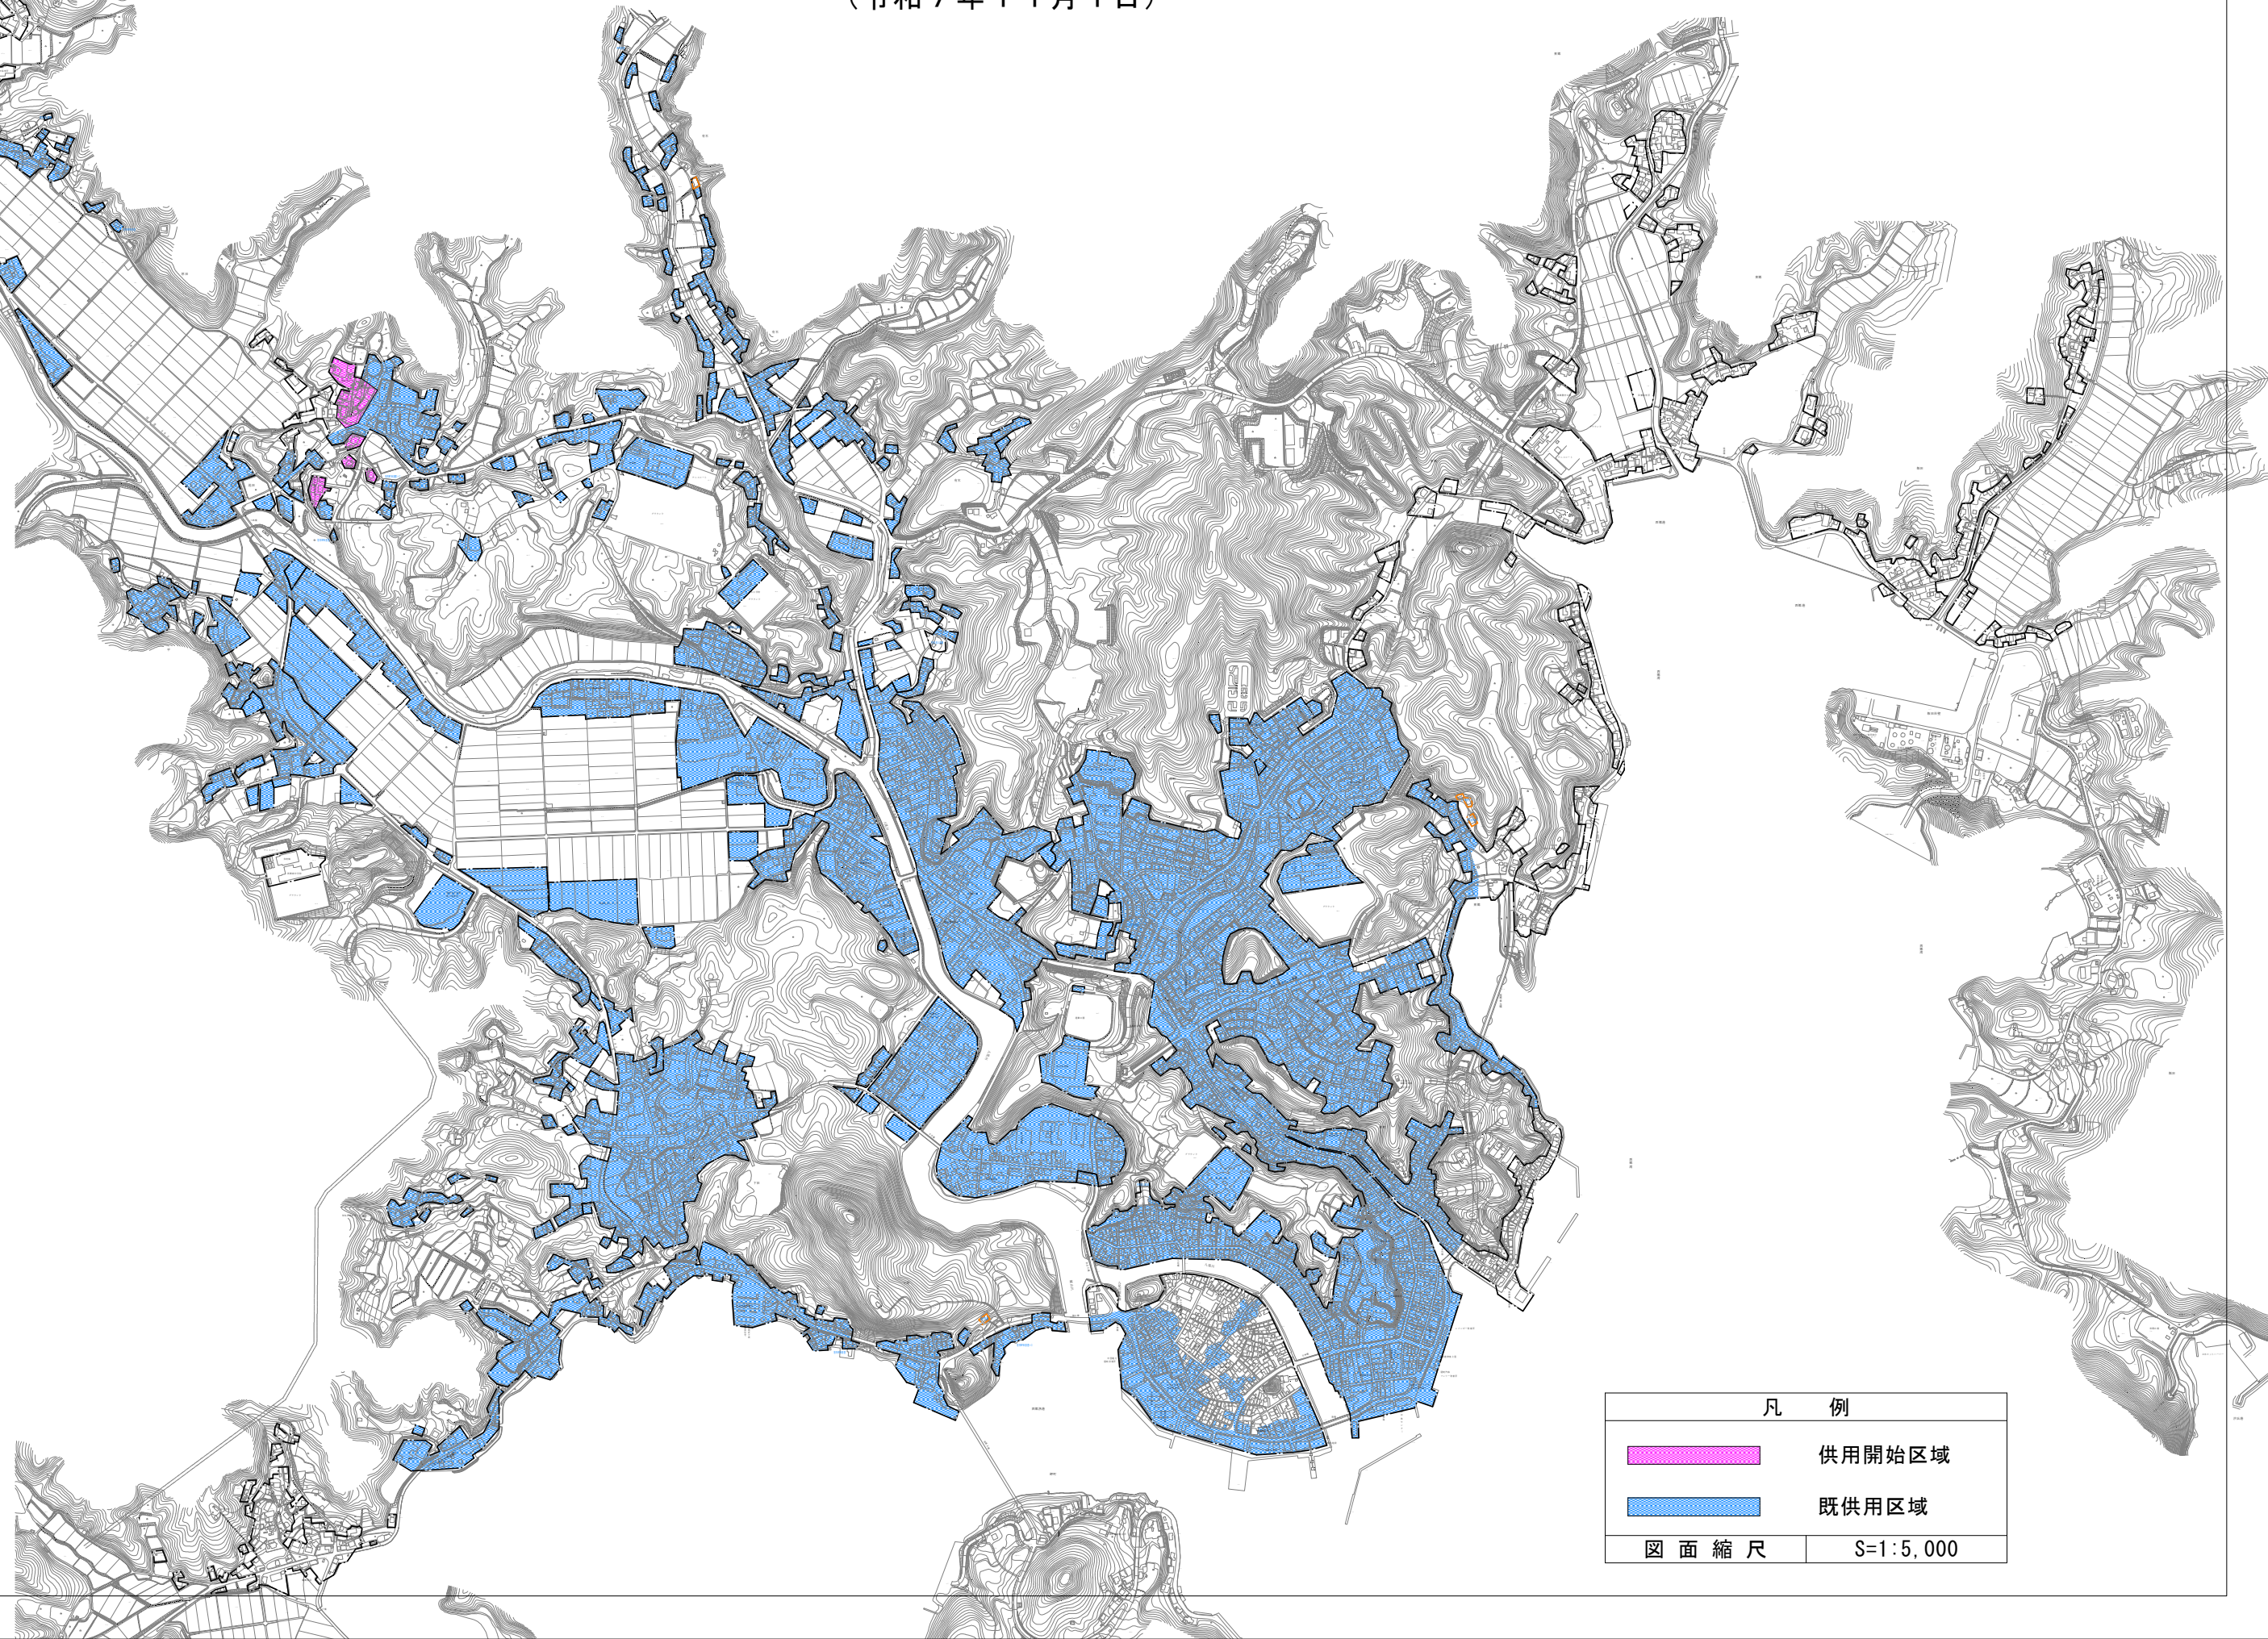

凡 例	
	供用開始区域
	既供用区域
図 面 縮 尺	S=1:5,000