


E-E' 断面図

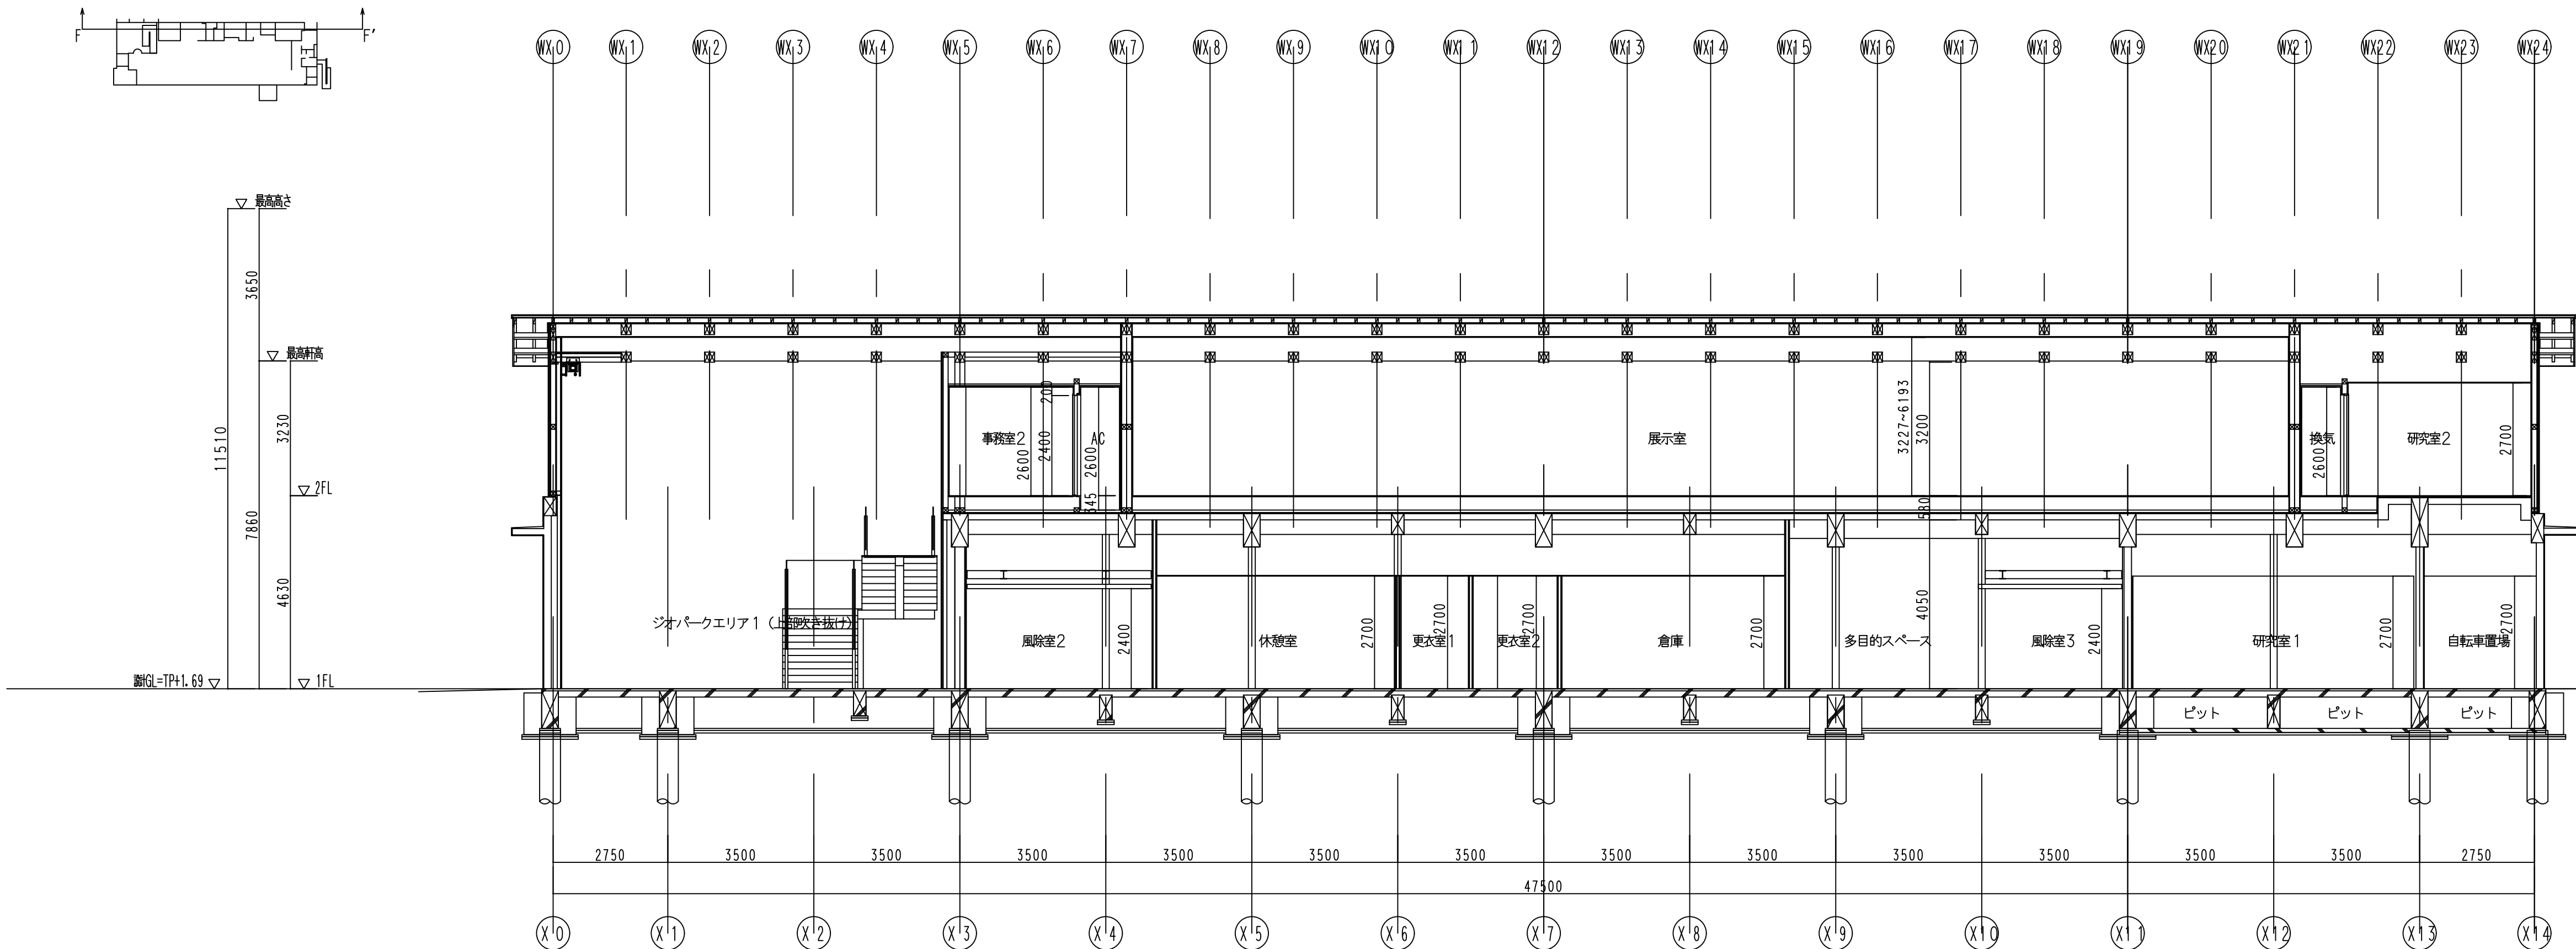

F-F' 断面図

			工事名 隠岐ユネスコ世界ジオパーク中核・拠点施設新築工事		図面番号 A - 019
			図名 断面図 (2)	縮尺 A1 1:100 A3 1:200	日付 H30. 10