


東立面図

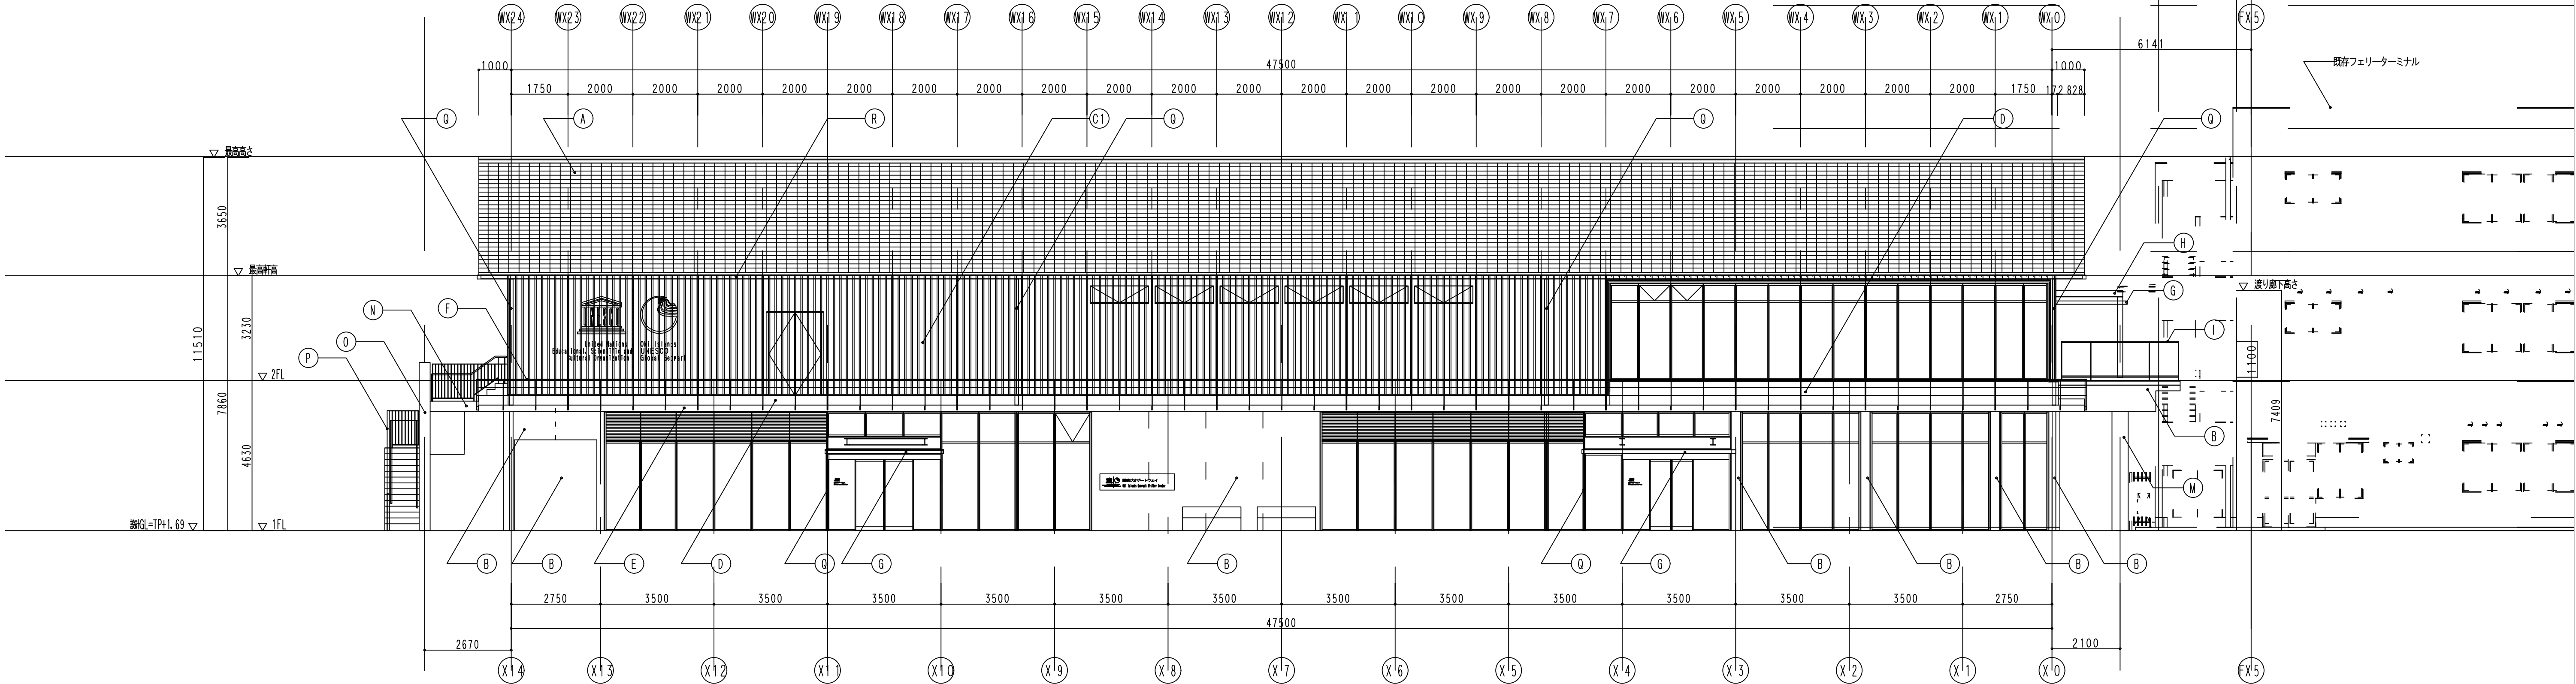

西立面図

Ⓐ	屋根	—	Ⓔ	メンテナンス・バルコニー 小口 コンクリート打放し (A種) の上 DP	—	⓪	階段日壁・立上り コンクリート打放し (B種) の上 DP	—	■特記事項
Ⓑ	石州瓦	—	Ⓕ	メンテナンス・バルコニー 手摺 St FB 9.0×50 樹皮鉄	—	⓫	階段日手摺 St FB 12.0×65 樹皮鉄	—	・屋外の鉄部は溶融亜鉛メッキ加工とする
Ⓒ	外壁1 コンクリート打放し (B種) の上 DP	—	Ⓖ	風除室・渡り廊下屋根 アルミ・ハニカムパネル	—	⓬	縦樋 アルミ	—	
Ⓒ1	外壁2-1 隠岐の島町産スギ板 (化粧珪藻土) の上 WP	—	Ⓗ	風除室・渡り廊下屋根 吊下げ梁 St H-194×150×6×9 DP	—	⓭	軒樋 アルミ	—	
Ⓒ2	外壁2-2 隠岐の島町産スギ板の上 WP	—	Ⓖ	メンテナンス・バルコニー 立上り コンクリート打放し (B種) の上 DP	—	⓮	階段日小口 コンクリート打放し (A種) の上 DP	—	
Ⓓ	メンテナンス・バルコニー コンクリート打放し (B種) の上 DP	—			—			—	

工事名	隠岐ユネスコ世界ジオパーク中核・拠点施設建設建築主体工事		図面番号	A - 016
図名	立面図 (1)	縮尺	A1 1:100 A3 1:200	日付 H30.10