

令和5年度社交金 町道西郷139号線道路設計業務

下部工

(図面数:11枚)

ファイル名	図面名	備考
001 計画平面図	計画平面図	
002 縦断面図	縦断面図	
003 標準断面図	標準断面図	
004 横断面図(1)	横断面図(1)	
005 横断面図(2)	横断面図(2)	
006 横断面図(3)	横断面図(3)	
007 構造図	構造図	
008 自由勾配側溝構造図(その1)	自由勾配側溝構造図(その1)	
009 自由勾配側溝構造図(その2)	自由勾配側溝構造図(その2)	
010 布設図	布設図	
011 用排水系統図	用排水系統図	



上部工

(図面数:24枚)

ファイル名	図面名	備考
001 計画平面図(カラー)	計画平面図(カラー)	
002 詳細平面図(1)	詳細平面図(1)灘通り側	
003 詳細平面図(2)	詳細平面図(2)大社小路側	
004 標準図	標準図	
005 舗装求積図	舗装求積図	
006 舗装工	舗装工	
007 縁石旗上図	縁石旗上図	
008 縁石工(1)	縁石工(1)	
009 縁石工(2)	縁石工(2)	
010 縁石工(3)	縁石工(3)	
011 排水求積図	排水求積図	
012 排水工(1)	排水工(1)	
013 排水工(2)	排水工(2)	
014 排水工(3)	排水工(3)	
015 排水工(4)	排水工(4)	
016 排水工(5)	排水工(5)	
017 排水工(6)	排水工(6)	
018 排水工(7)	排水工(7)	
019 排水工(8)	排水工(8)	
020 植栽平面図	植栽平面図	
021 植栽工	植栽工	
022 詳細図(1)	詳細図(1)灘通り擦付部北側	
023 詳細図(2)	詳細図(2)灘通り擦付部南側	
024 詳細図(3)	詳細図(3)大社小路擦付部	

社画平面図 (カラー)
S 1:100 (A1) S 1:200 (A2)


大社分院通り敷地
S 1:100 (A1) S 1:400 (A3)

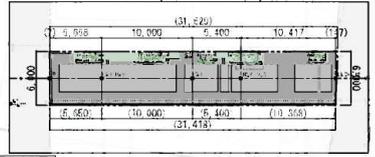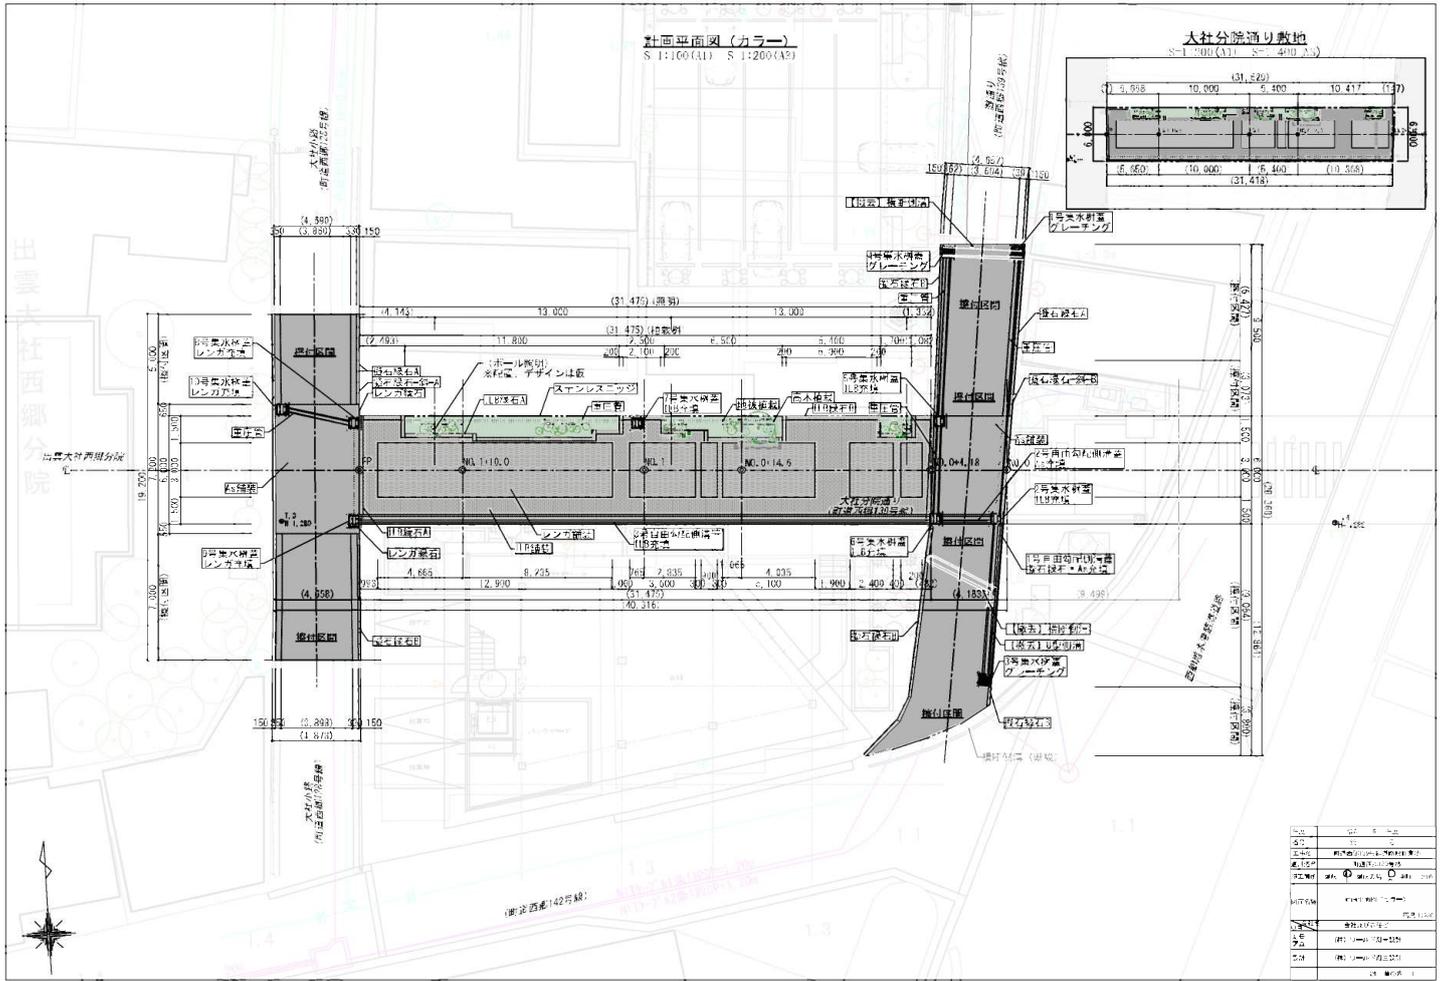


標準区


S 1:50 (A1) S 1:60 (A3)

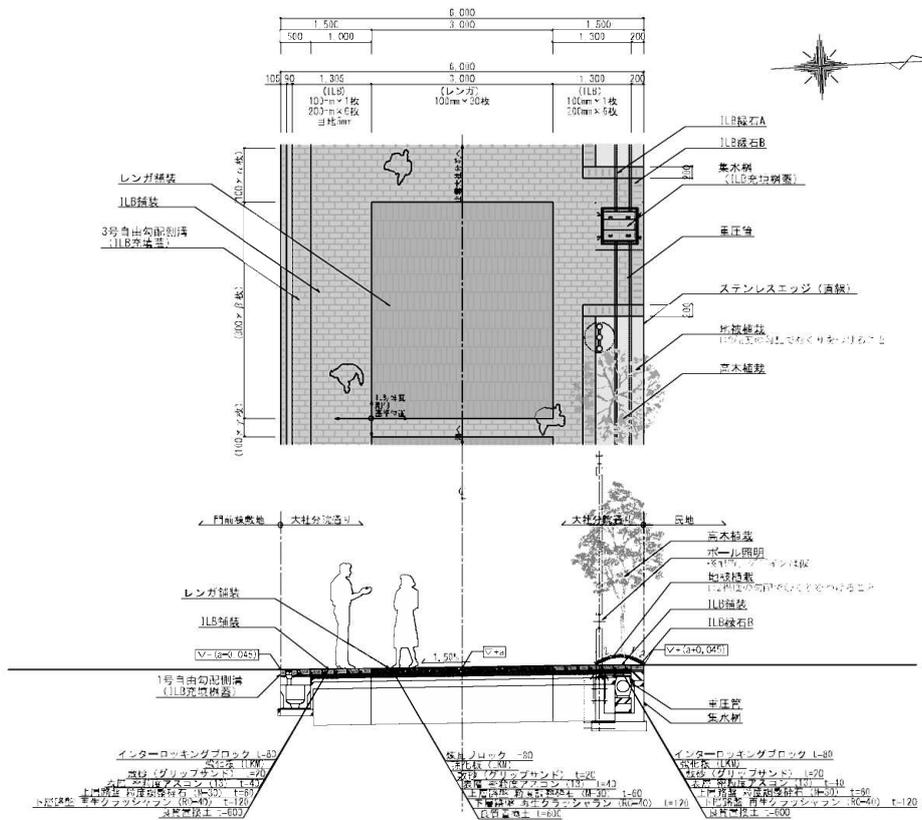





鋪設工
S : 1:10 (A1) S : 1:20 (A3)
DPR 5以上

レンガ鋪設
中央部

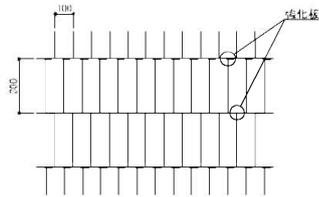


L/B鋪設
器行部

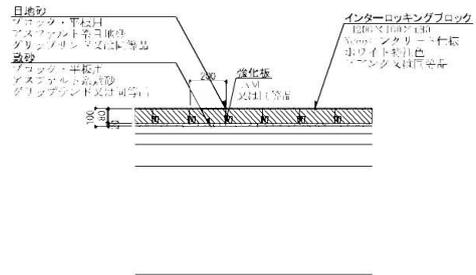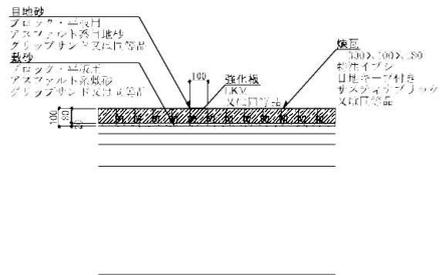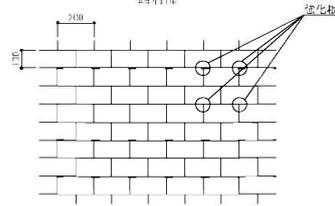




図名	図号	図尺
図種	図名	図尺

縁石工 (3)
S:1:10(A1) S:1:20(A3)

縁石縁石=斜-A(横付け)
右側路外

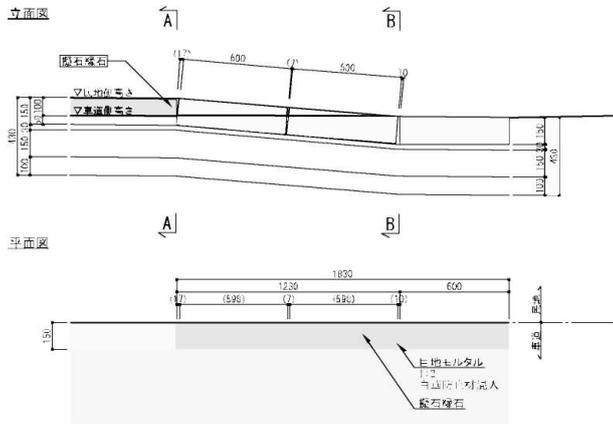

縁石縁石=斜-B(横付け)
右側路外


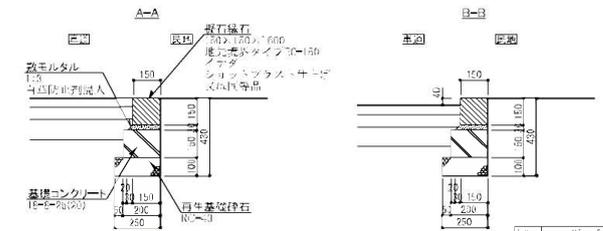
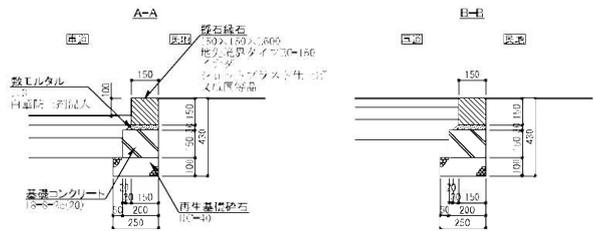
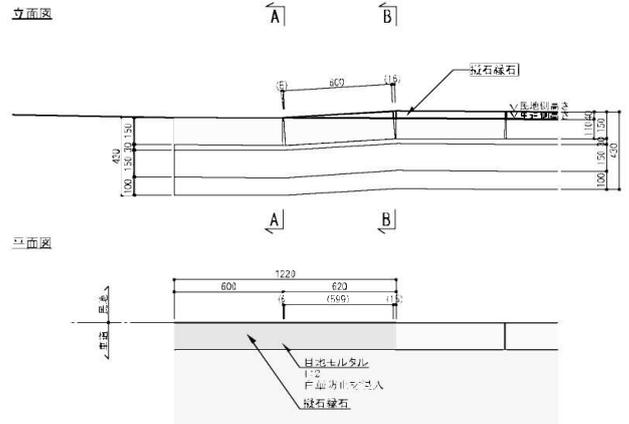



排水工 (5)
S 1:10(A1) S 1:20(A3)

※新着、受納の大雨時は、浸透坑は乾き、排水管に負荷が加わり破損すること。
受納の雨が強い時は、セメント、アンカーボルトでの補修を要している。

7号集水坑系 II B 型埋
大径台座型

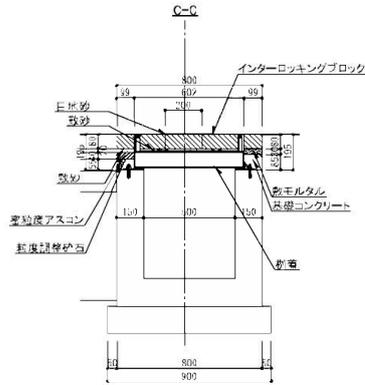
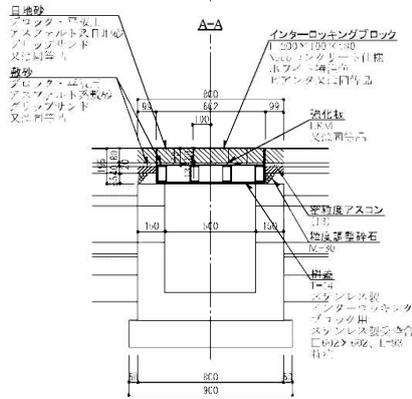
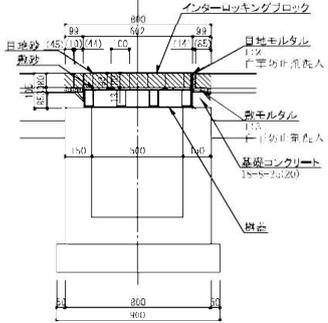
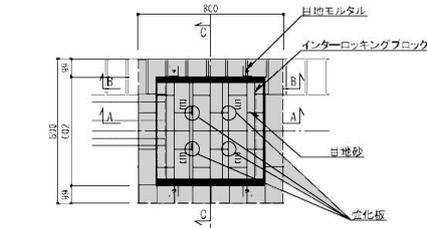



排水工 (6)
S:110(A1) S:120(A3)

※新着、受動の大雨時は、浸透坑は、排水坑に合符で設置すること。
受動の雨が大きい時は、セルタル、アンカーボルトでの設置を要している。

8号集水排水レンガ弁堤
て付小径

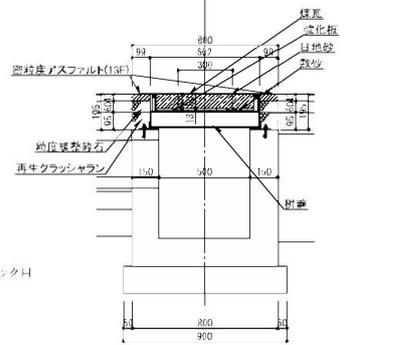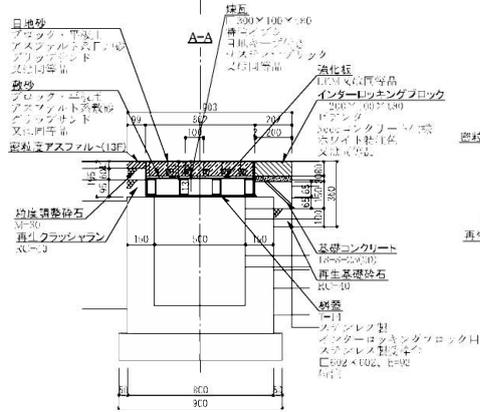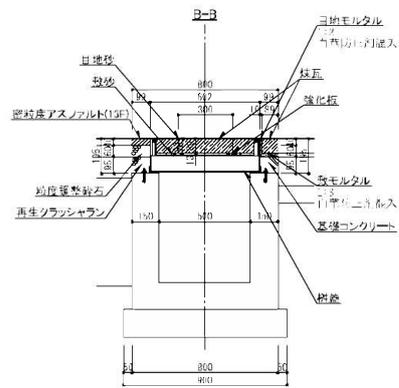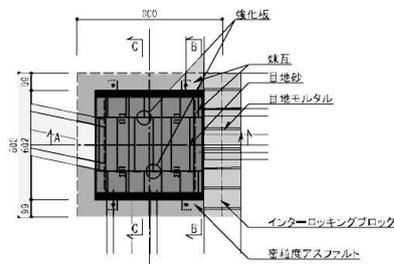


図名	排水工 (6)
図号	S:110(A1) S:120(A3)
スケール	1/20
備考	
変更履歴	
図面管理	
製図	
印刷	

※植栽種数の数字は、法面両面に法面を基準として1倍して算出

植栽種別	計算式	合計	単位
地盤植栽	$A = (12.8 + 6.8 + 1.7) \times 1.1$	23.4	m ²
クロマツ	N=	1	本
サカキ	N= 3=1	6	本
ナンテン	N= 3=2=1	6	本
アオキ	N= 9=7=3	18	本

植栽平面図


S 1:100(A1) S 1:200(A2)

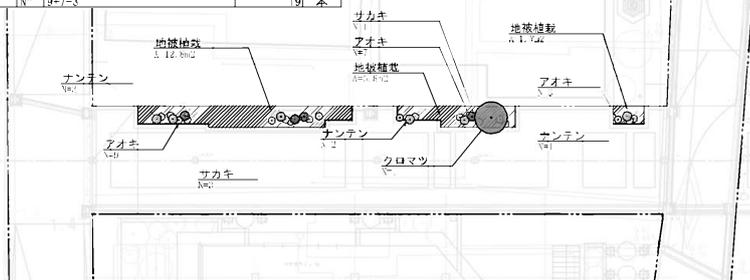

詳細平面図

S=1:200(A1) S=1:100(A3)


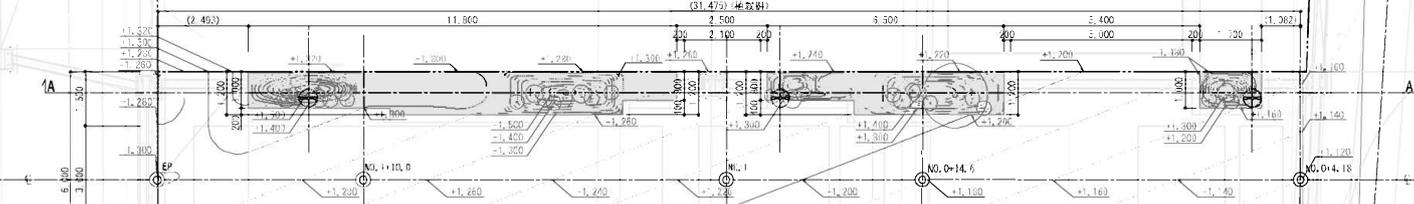

詳細立面図(A-A)

S=1:50(A1) S=1:100(A3)

