



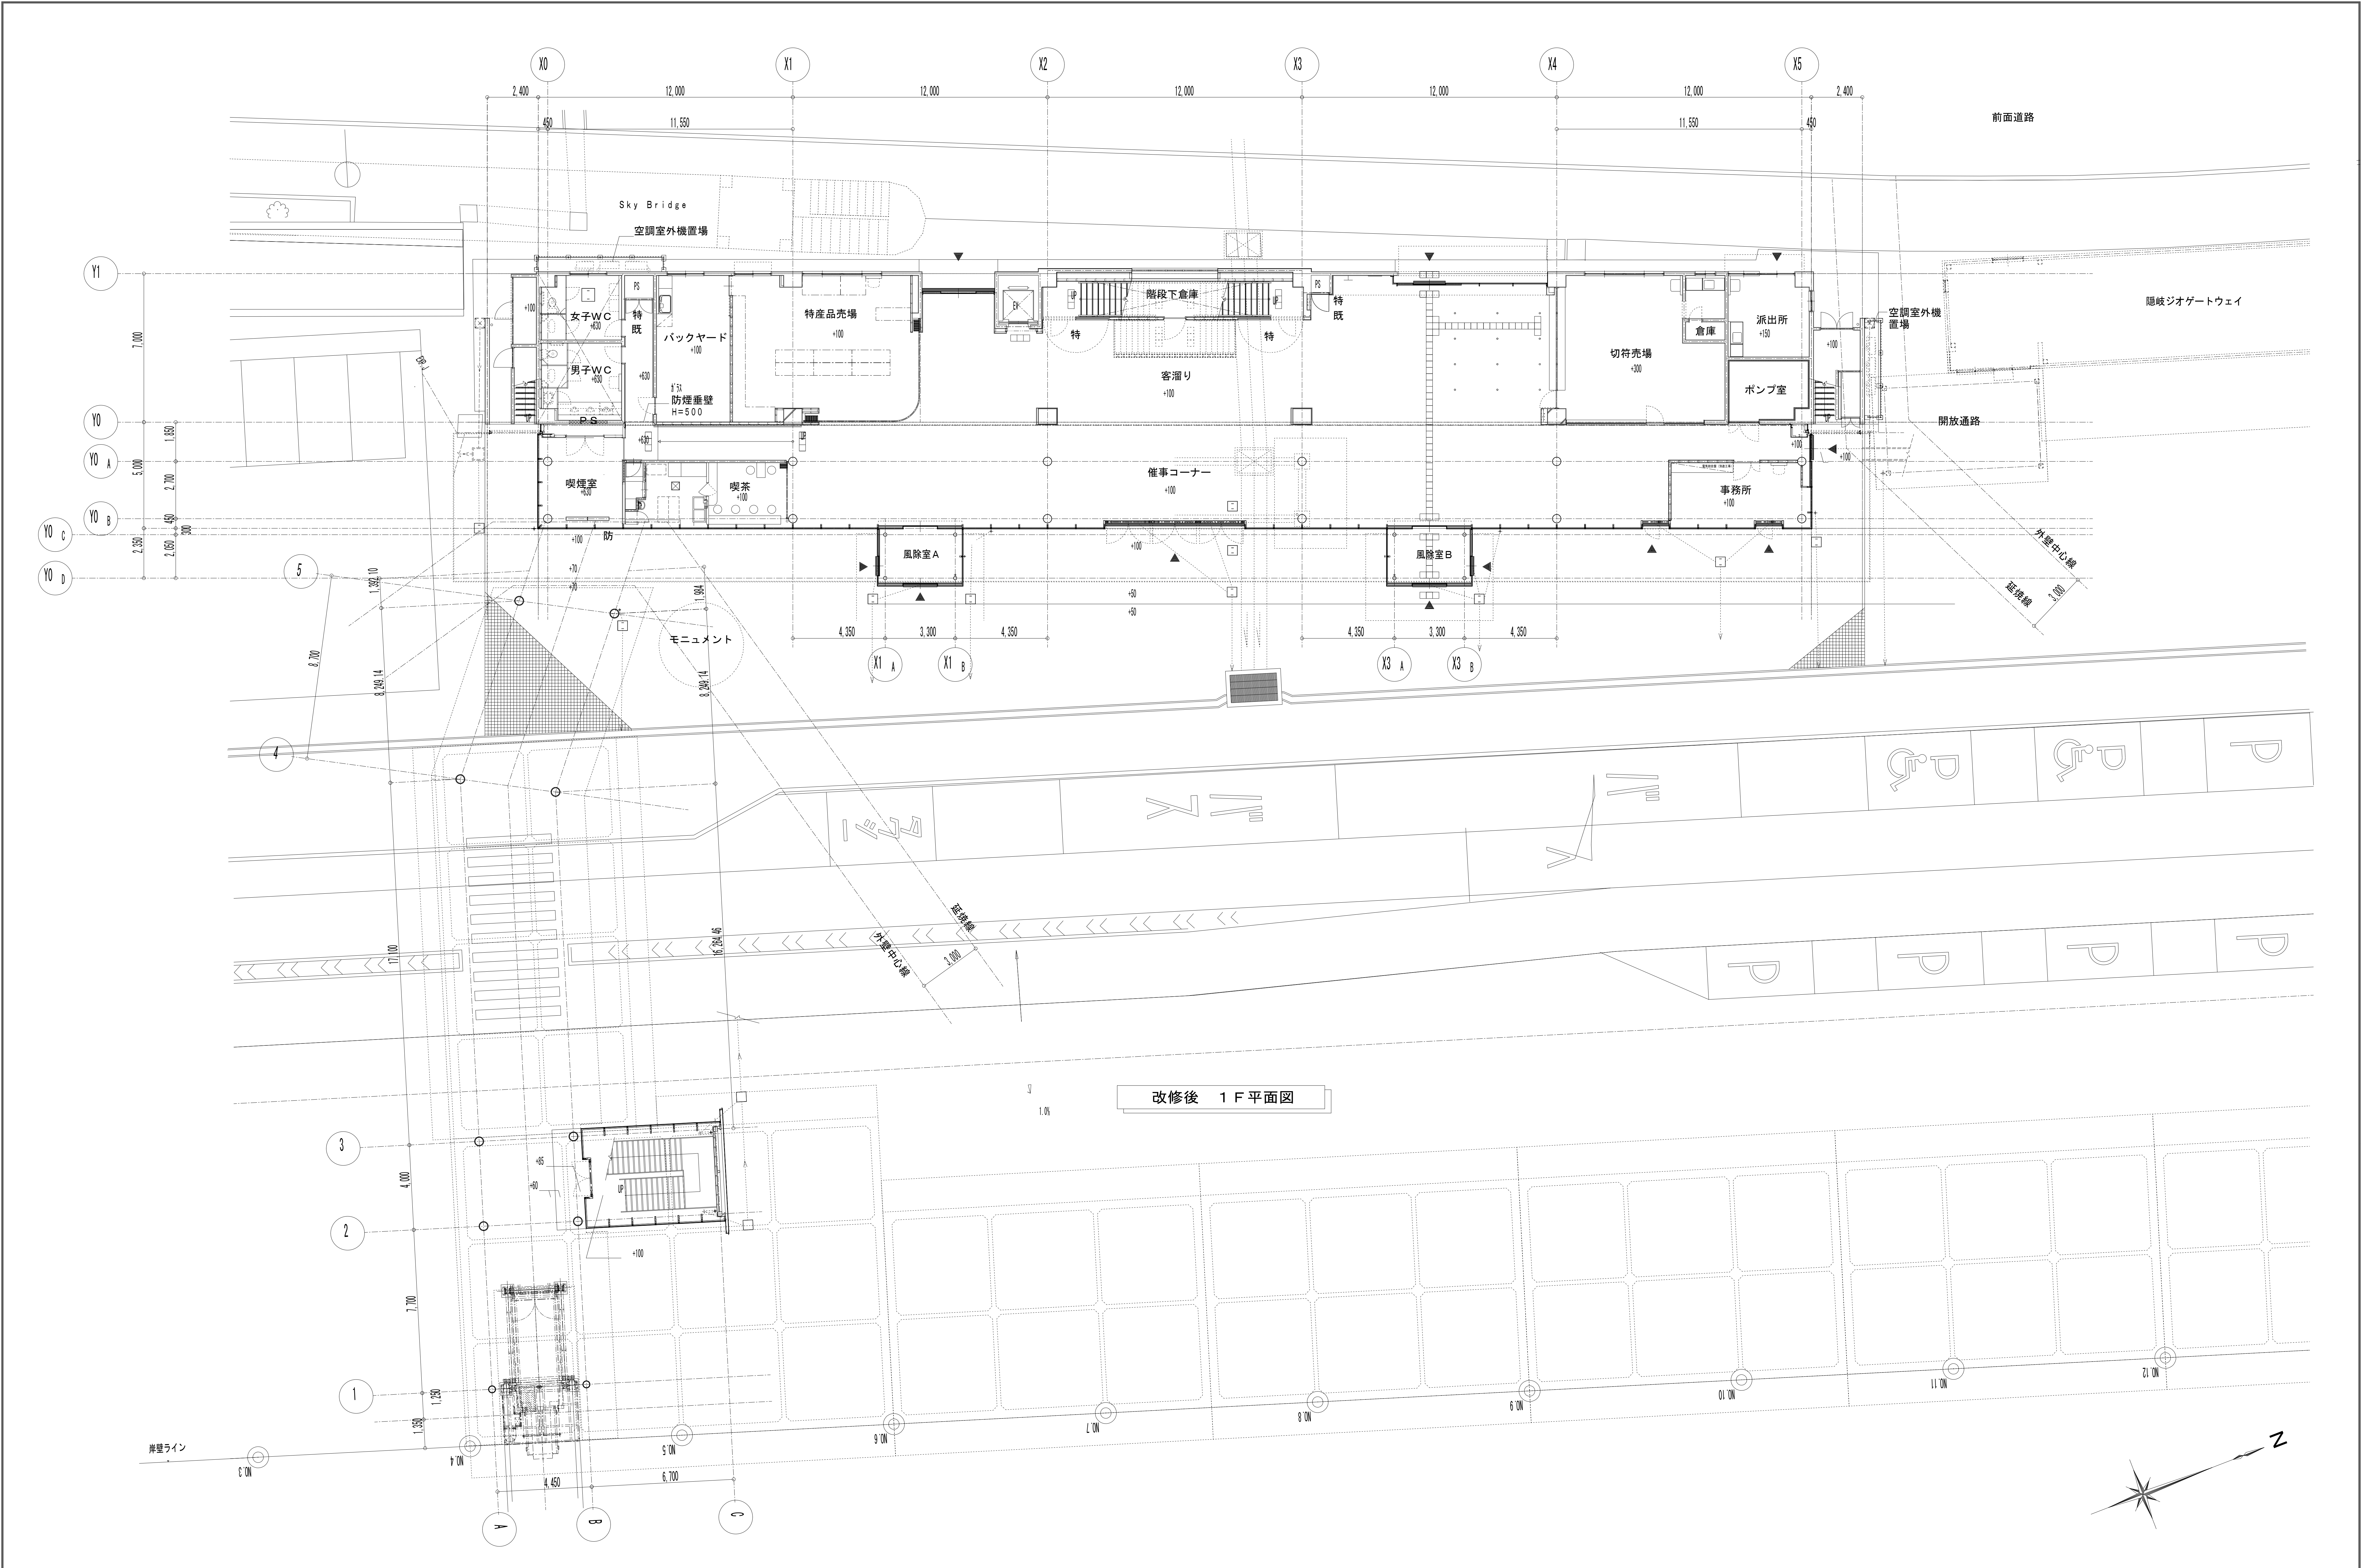


改修後 1 F 平面図


図面番号	工 事 名	図 面 種 別	縮 尺	設計・年月								
	西郷港旅客上屋増築等（建築）工事	改修後1階平面図	1／200	H. 21. 09								

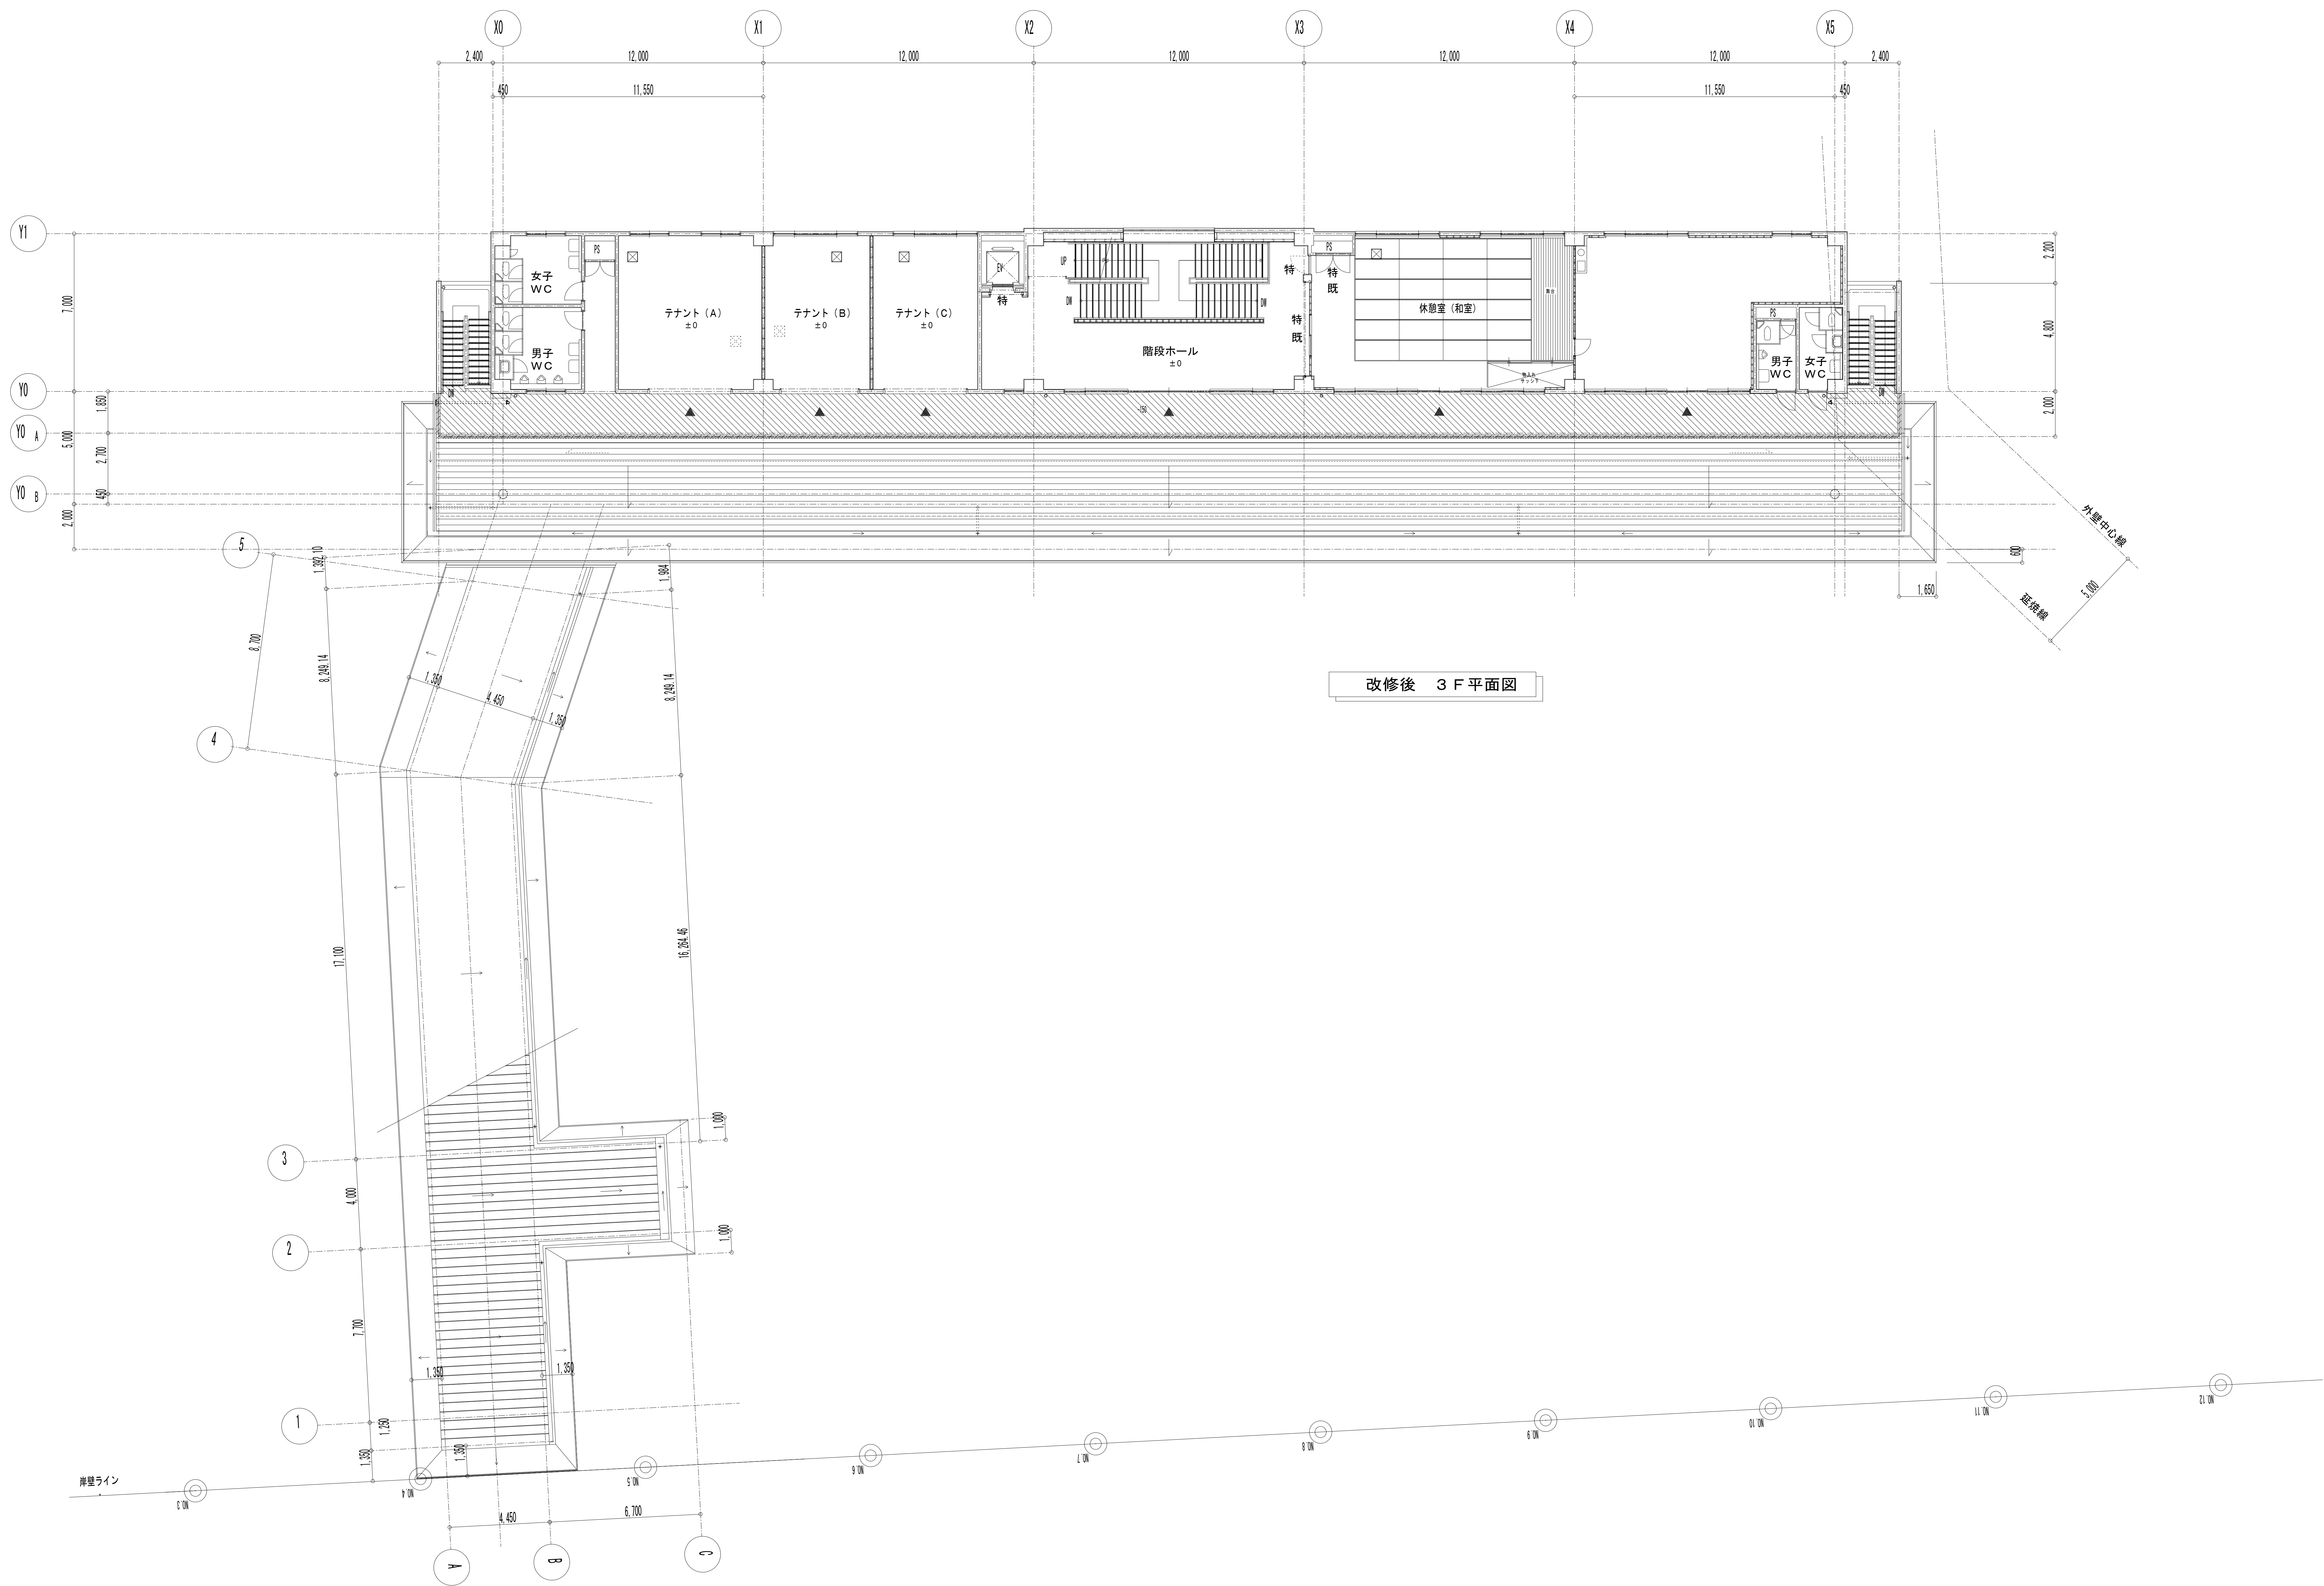

図面番号	工 事 名	図 面 種 別	縮 尺	設計・年月							
	西郷港旅客上屋増築等（建築）工事	改修後3階平面図	1／200	H. 21. 09							

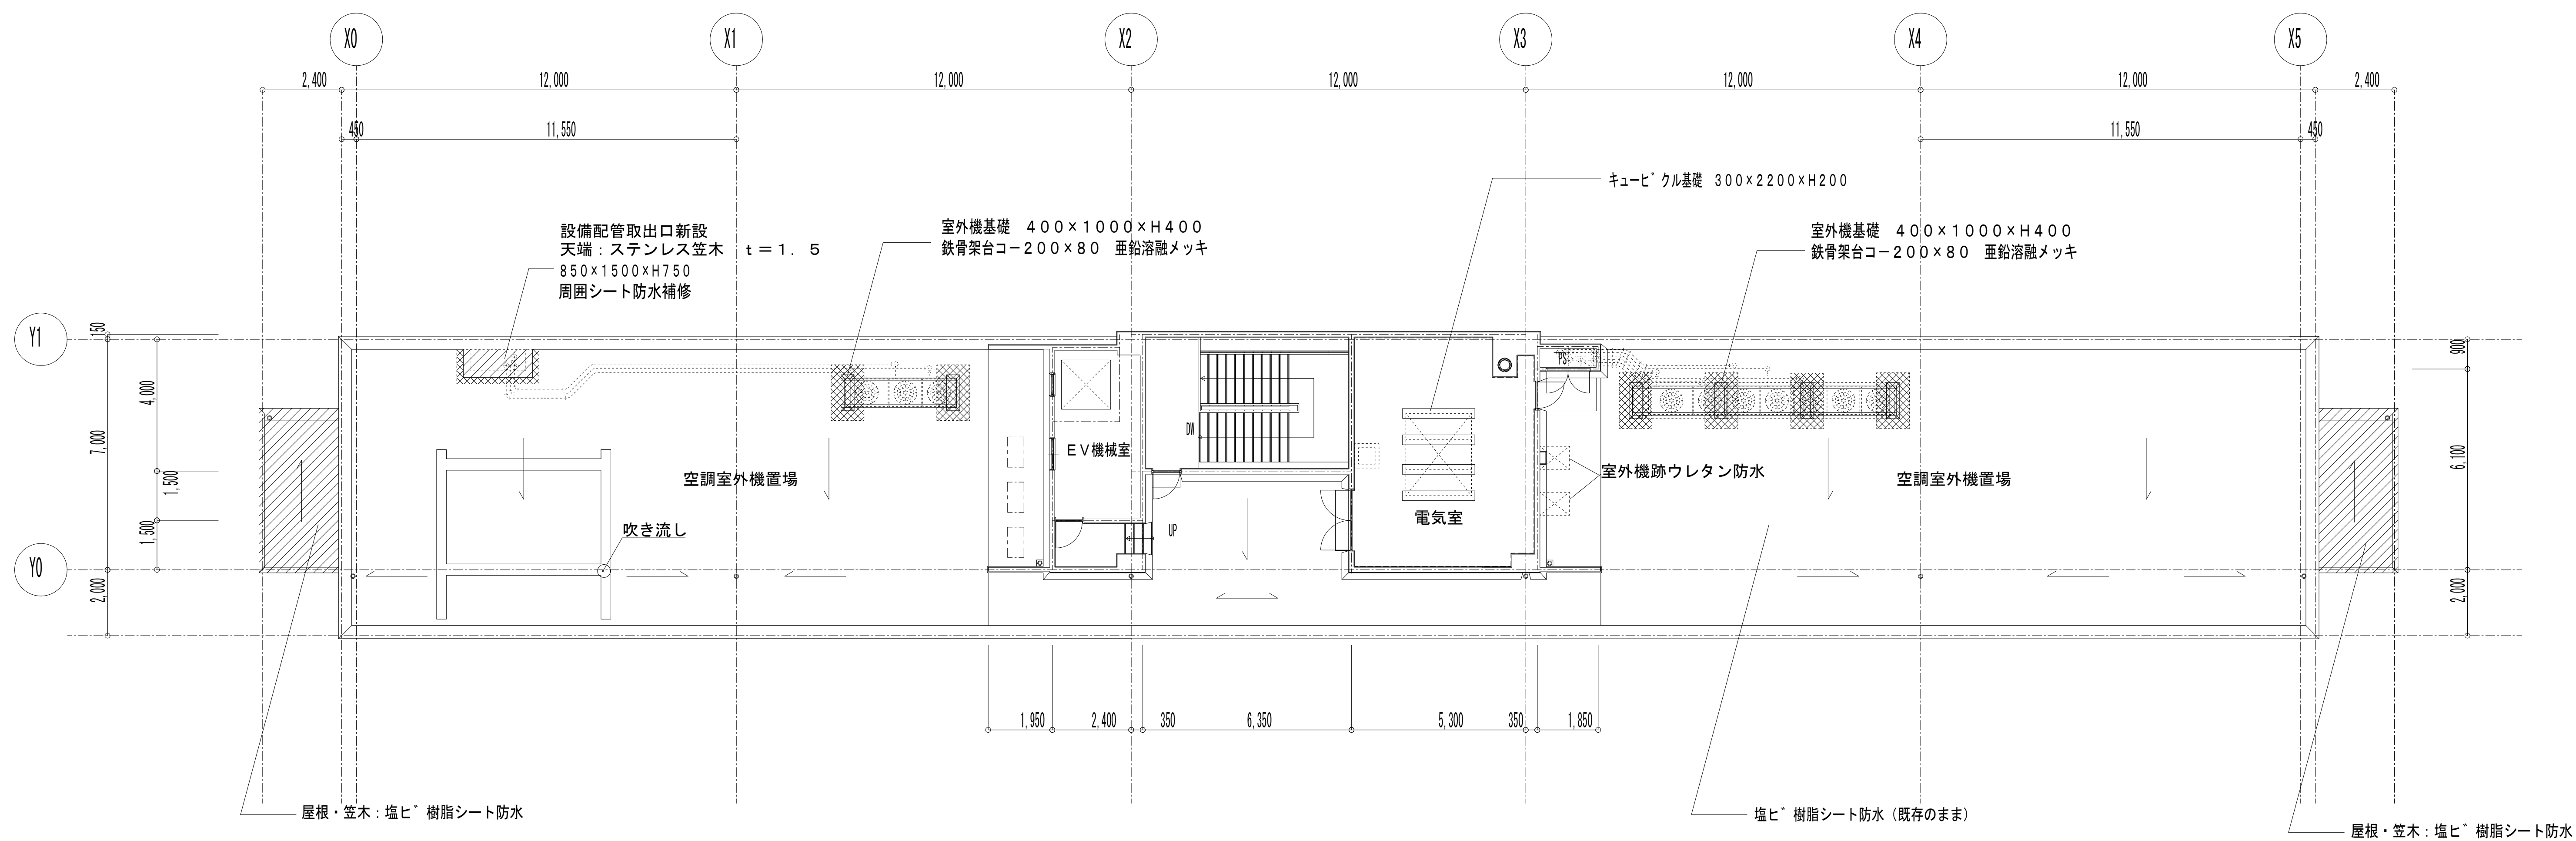

改修後 R F 平面図

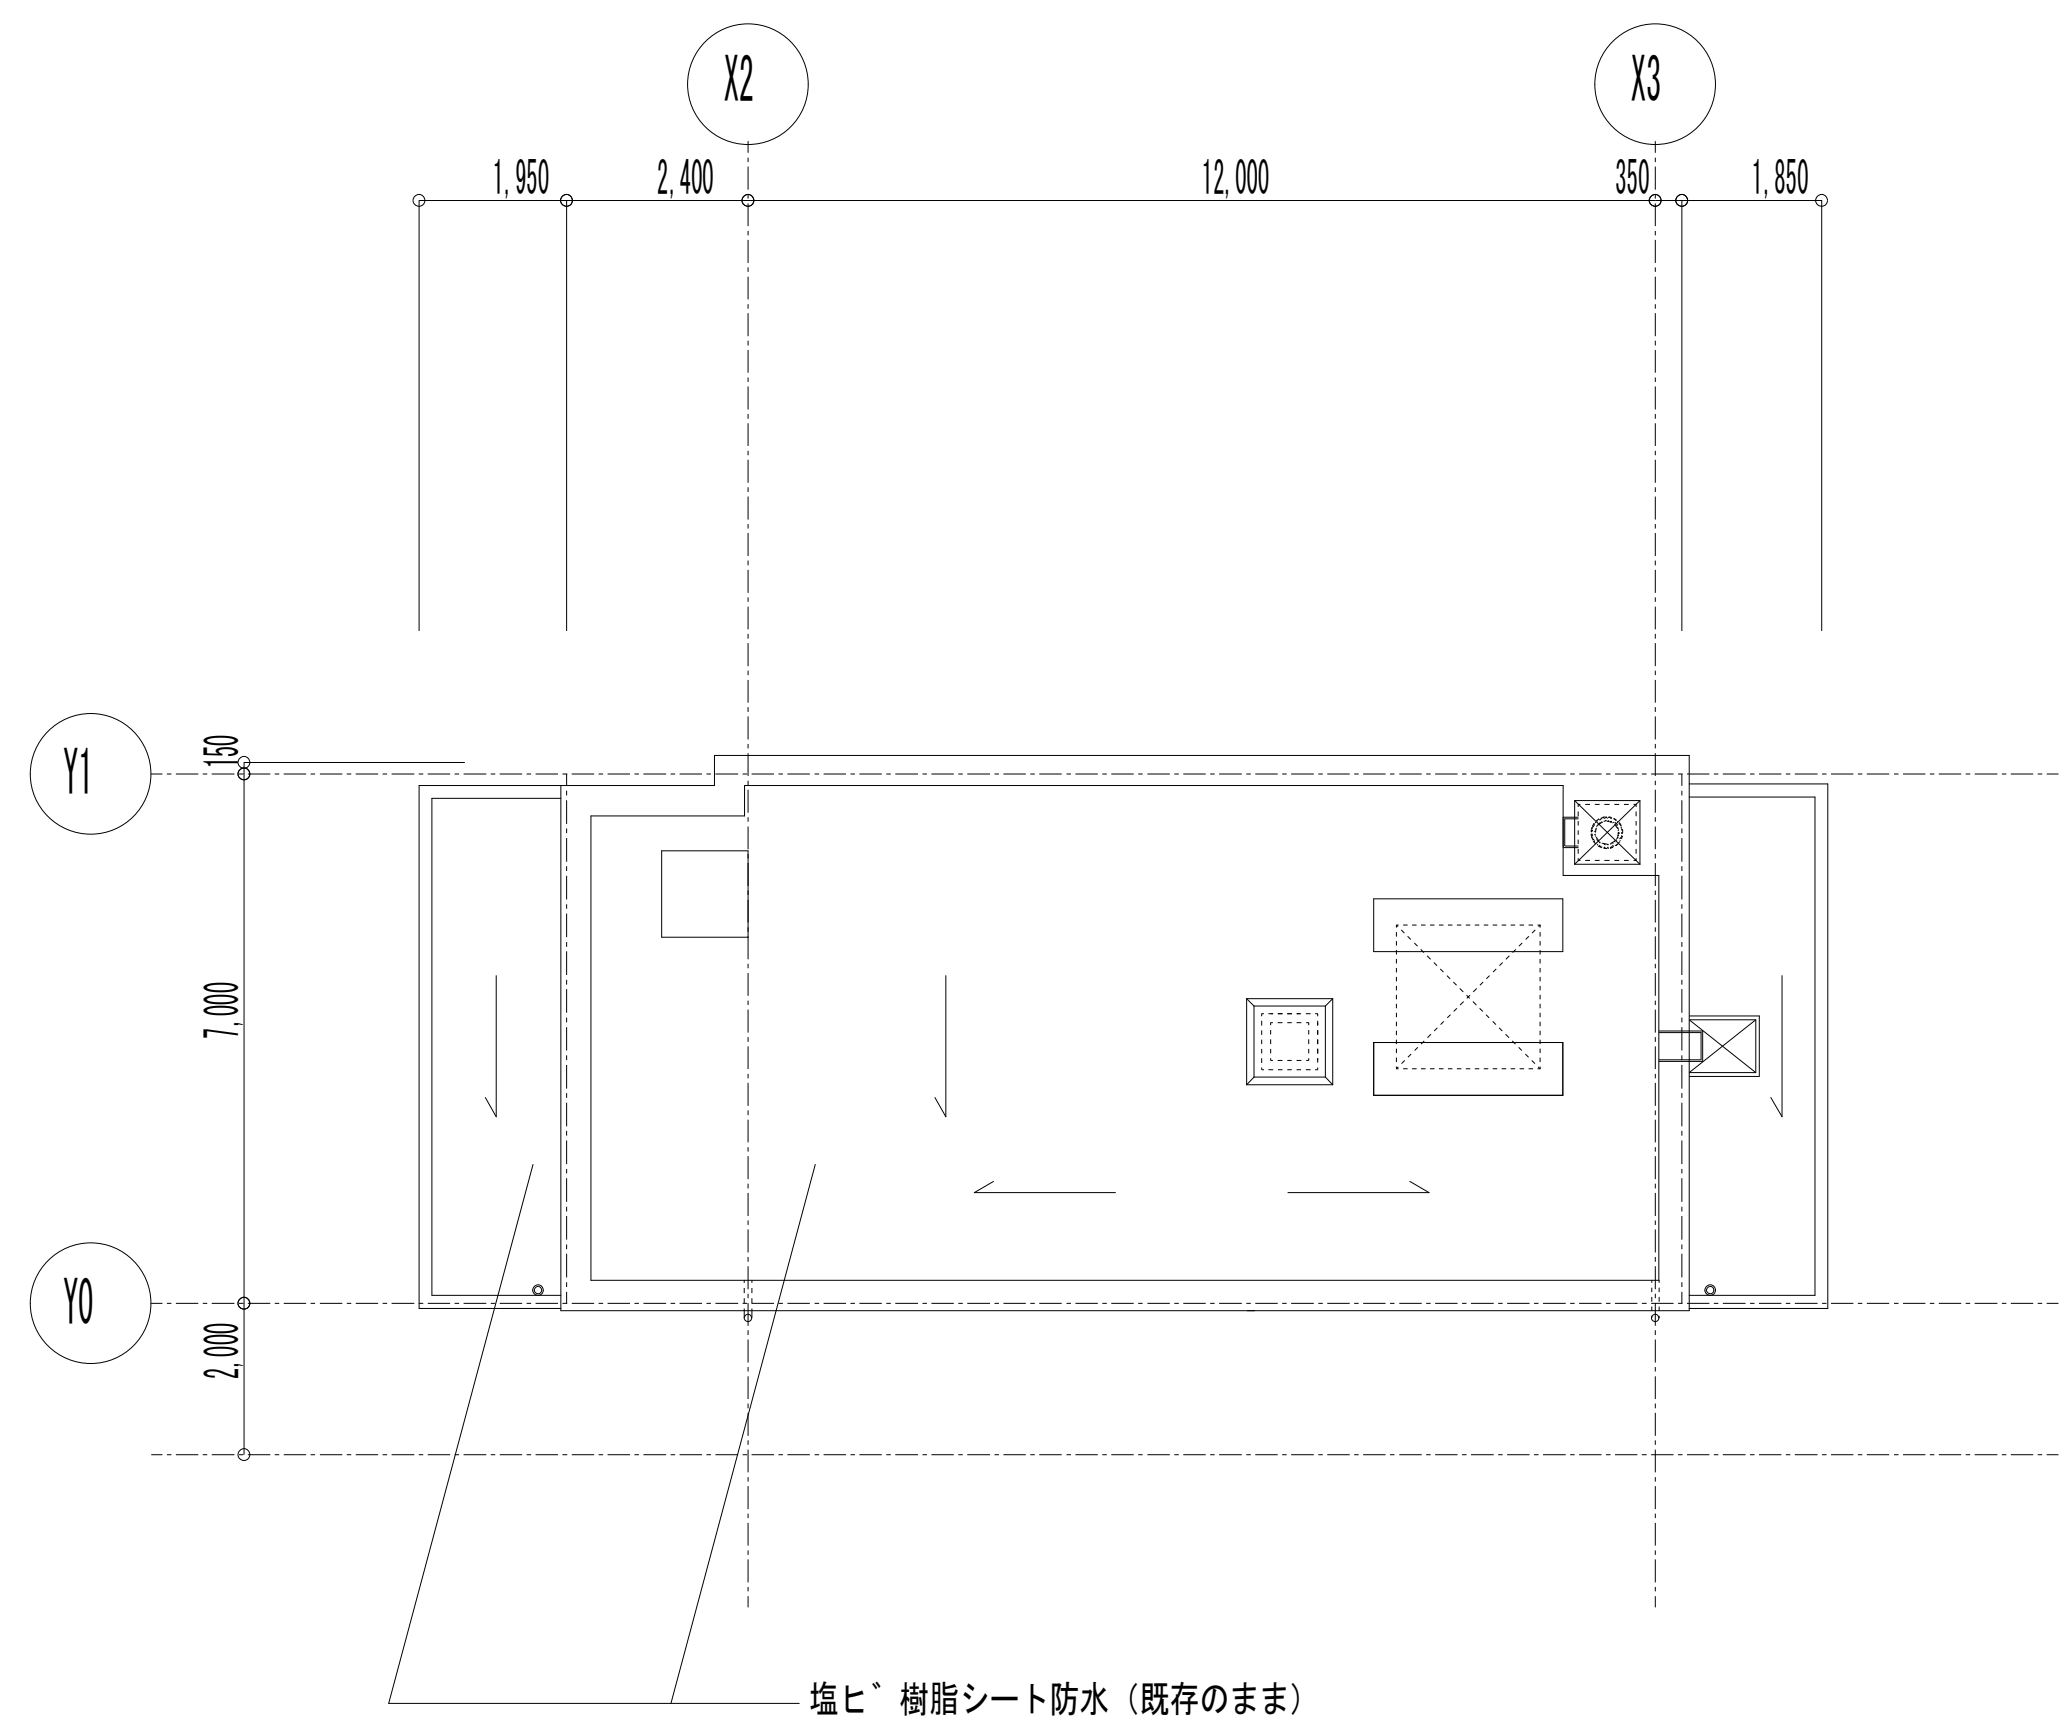

改修後 屋根伏図

図面番号	工 事 名	図 面 種 別	縮 尺	設計・年月						
	西郷港旅客上屋増築等（建築）工事	改修後R階平面図	1／200	H. 21. 09						