


システム構成図

クラウド化改修範囲

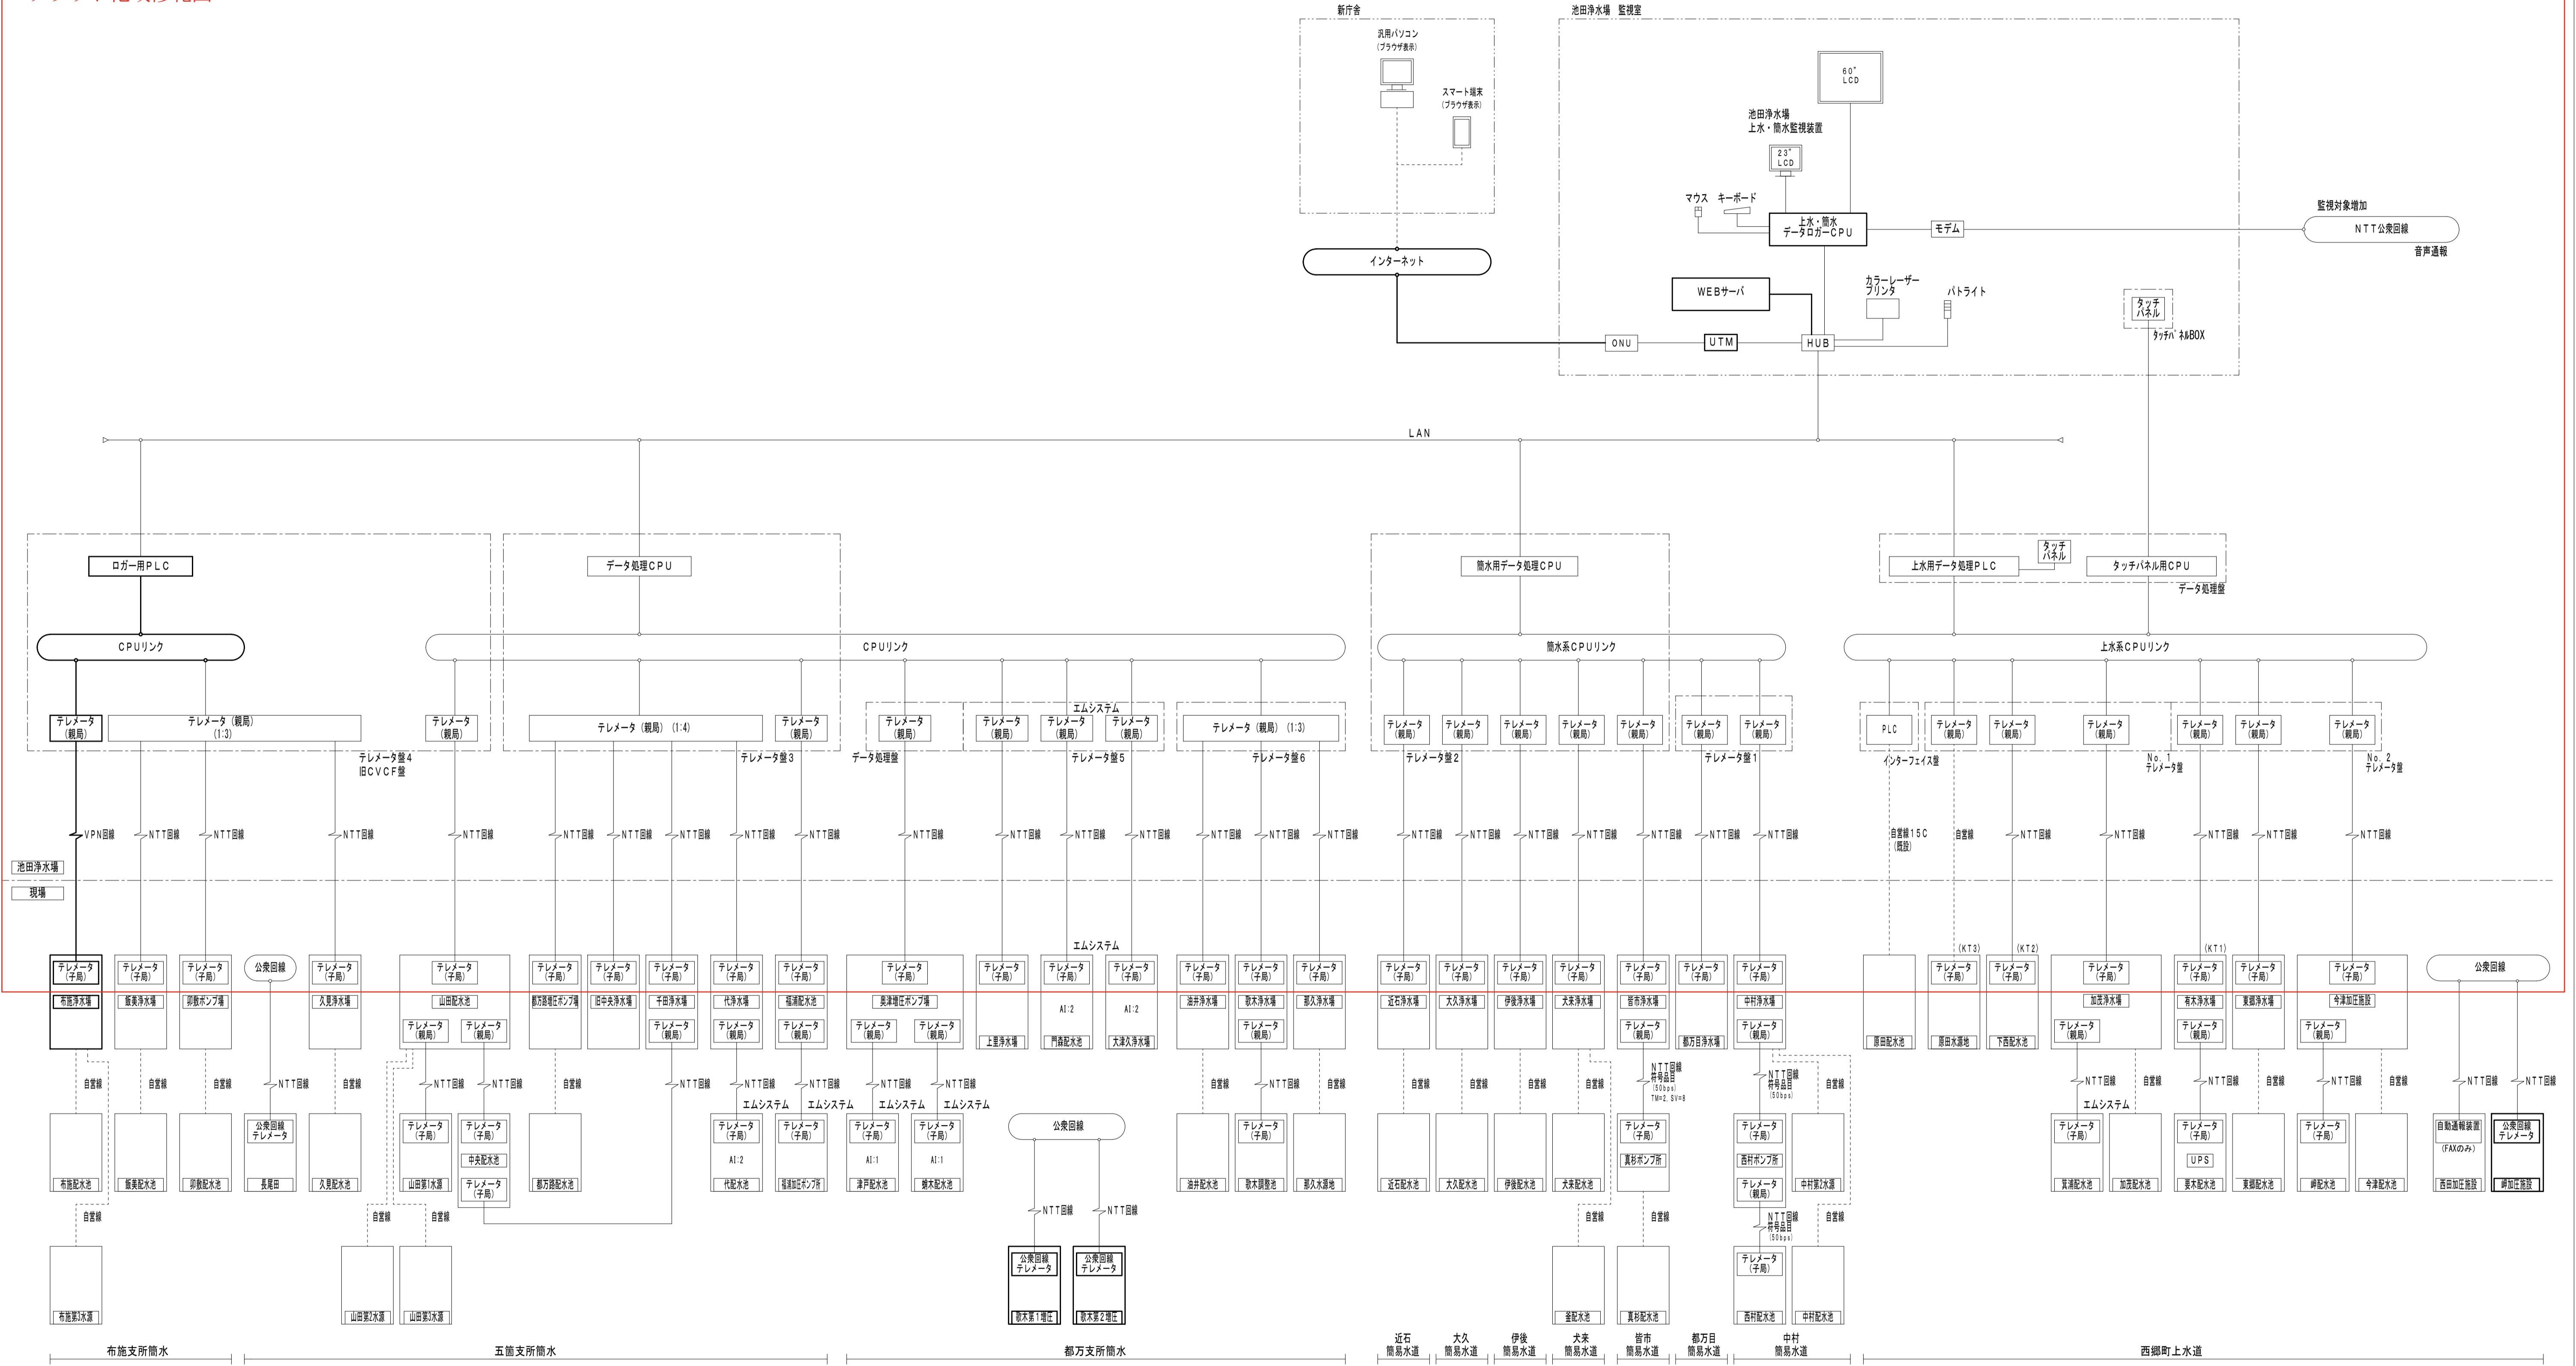

年 度	令和〇 年度
業 務 名	〇〇浄水場電気設備工事
工事場所	高知県高岡郡高岡町〇〇 地内
図面名称	〇〇浄水場 システム構成図 縮尺：図示
図面番号	全〇〇葉の内〇〇